


PUZ


PENTRU CONSTRUIRE LOCUINTE INSIRUITE P+M
- LOCALITATEA SINTANDREI -
REGLEMENTARI SC. 1: 500

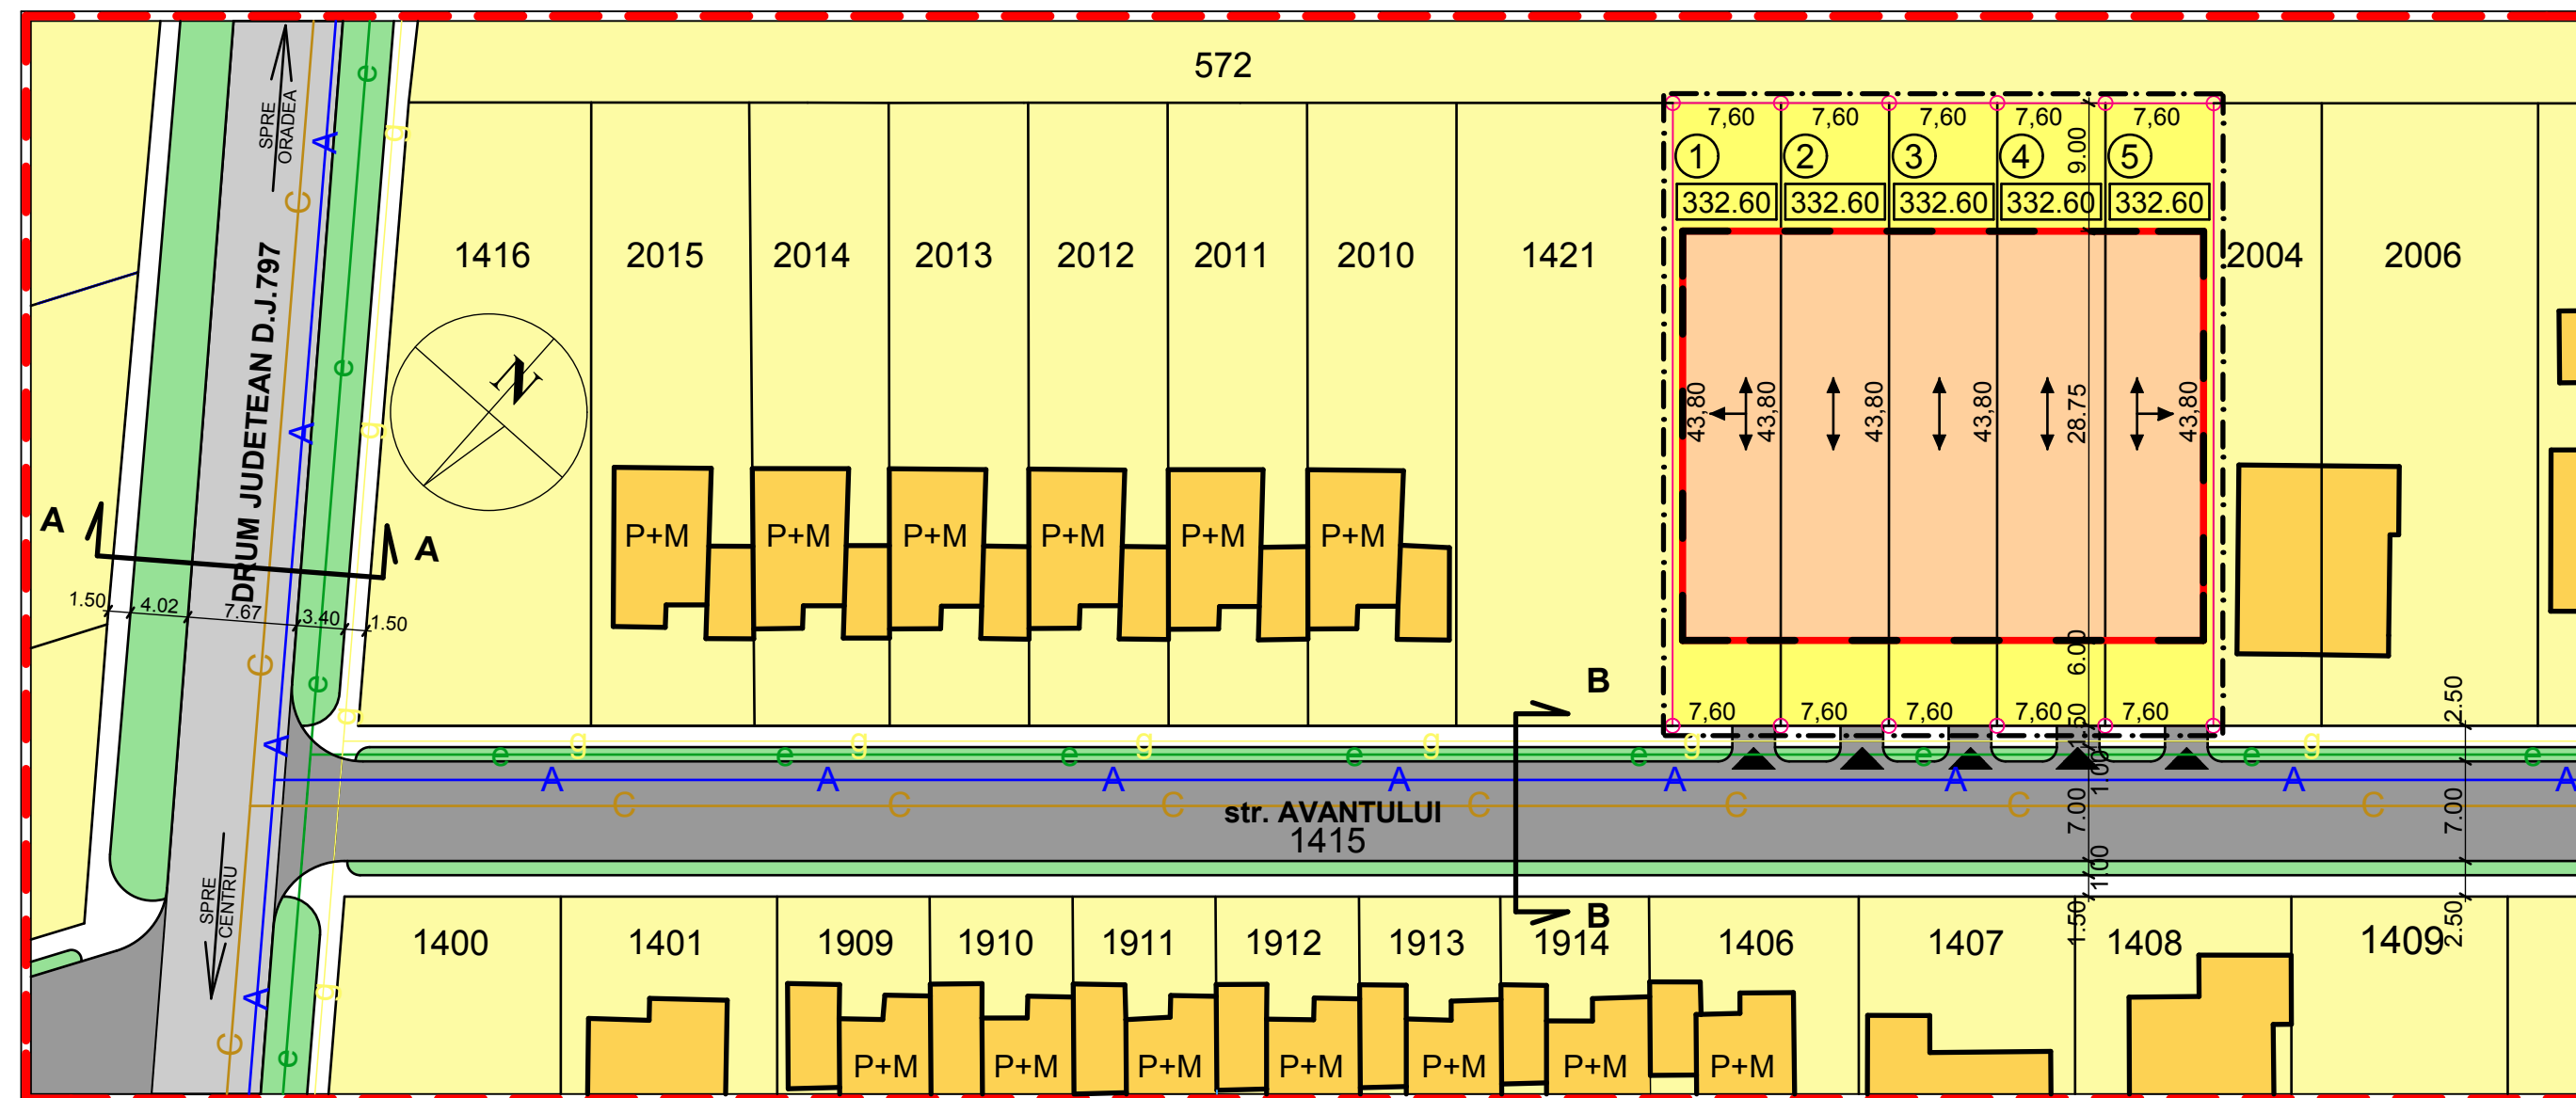


- LEGENDA**
- LIMITA ZONEI STUDIASTE
 - LIMITA PROPRIETATEA BENEFICIARILOR
 - LIMITA PROPRIETATI
 - LIMITA PARCELE PROPUSE
 - LIMITA ZONEI DE IMPLANTARE
 - ORIENTARE COAMA ACOPERIS
 - SUPRAFATA PARCELA
 - NUMAR PARCELA
 - DRUM EXISTENT D.J.797
 - DRUM DE PAMANT PROPUSE PENTRU AMENAJARE
 - POSIBIL ACCES AUTO LA PARCELA
 - P.O.T. 40% REGIM DE INALTIME S(D)+P, S(D)+P+M,
 - C.U.T. 1,00 S(D)+P+1

- RETELE EDILITARE**
- ALIMENTARE CU ENERGIE ELECTRICA EXISTENTA
 - ALIMENTARE CU APA, EXISTENTA/ IN EXECUTIE
 - RETEA ALIMENTARE CU GAZ, EXISTENTA
 - RETEA CANALIZARE, EXISTENTA / IN EXECUCIE

PROFIL TRANSVERSAL A-A - sc. 1:200

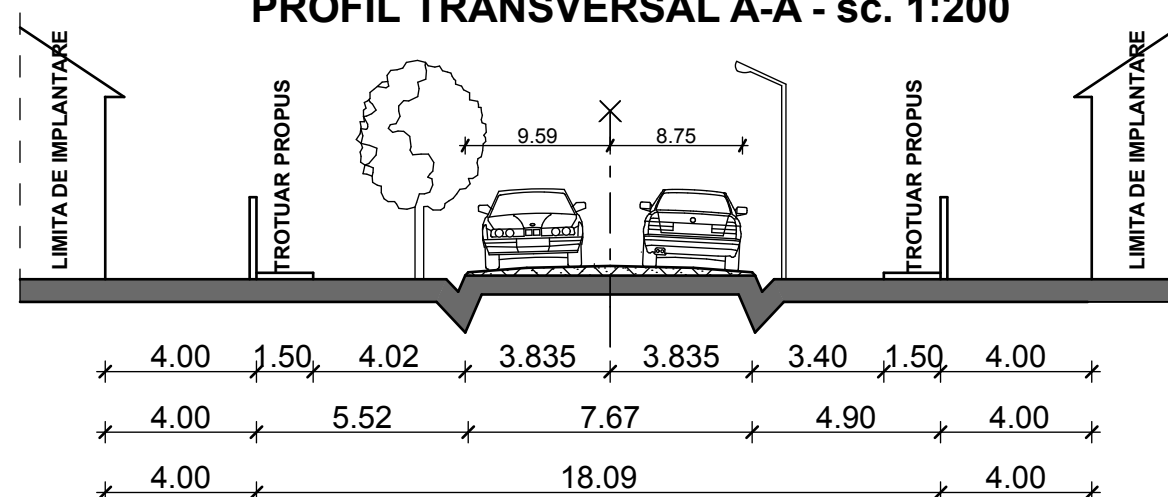

PROFIL TRANSVERSAL B-B - sc. 1:200

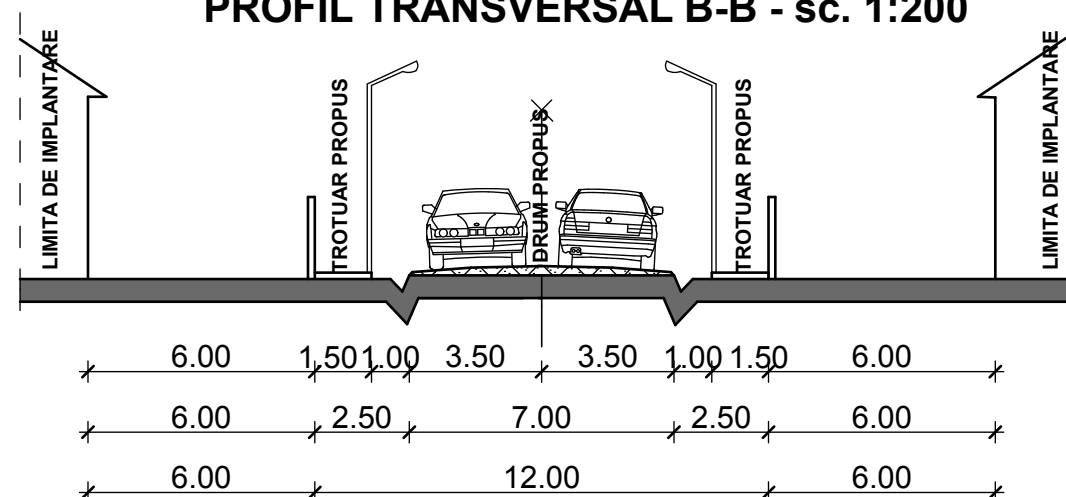

BILANT TERITORIAL

NR. CRT.	DESTINATIA TERENULUI	SUPRAFATA (mp)	SUPRAFATA (ha)
1	TEREN PROPRIETATE PRIVATA	10255,60	1,025
	- din care in proprietatea beneficiarului	1663,00	0,166
2	TEREN OCUPAT DE DRUM EXISTENT	3288,40	0,329
	TOTAL TEREN CONSIDERAT	13544,00	1,354

		BENEF: MAGHIAR DORIN LUCR: P.U.Z. PENTRU CONSTRUIRE LOCUINTE INSIRUITE P+M - LOCALITATEA SINTANDREI, JUD. BIHOR		CONTR : 76/2016	
proiectat	arh. RODICA SIM		SC: 1:500	PLAN REGLEMENTARI	
intocmit	arh. RODICA SIM				
verificat	arh. RODICA SIM				