


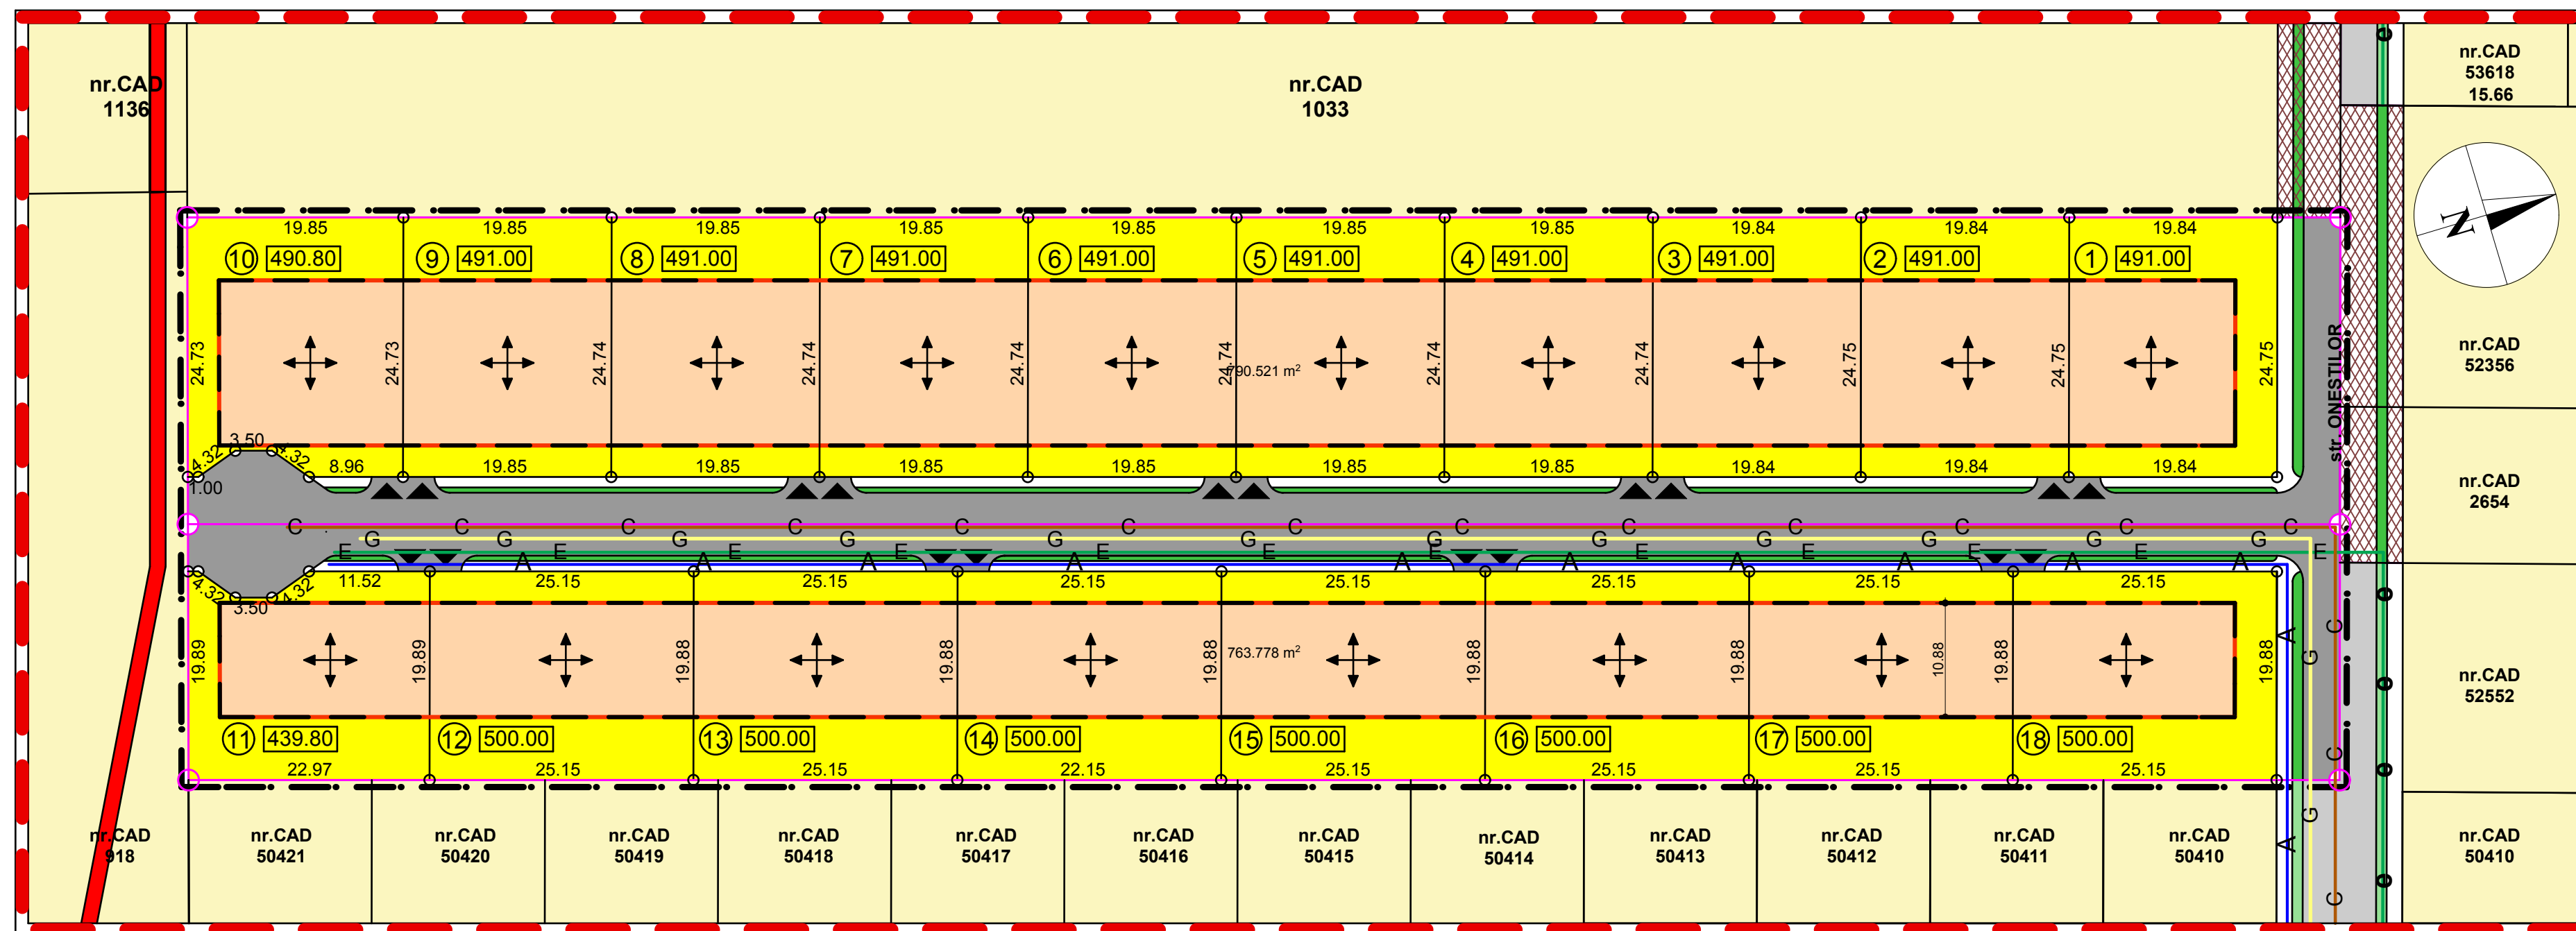


LEGENDA

- LIMITA INTRAVILAN
- LIMITA ZONEI STUDIATE
- LIMITA PROPRIETATEA BENEFICIARILOR
- LIMITA PROPRIETATI
- LIMITA PARCELE PROPUSE
- LIMITA ZONEI DE IMPLANTARE
- ORIENTARE COAMA ACOPERIS
- SUPRAFATA PARCELA
- NUMAR PARCELA
- DRUM EXISTENT PROPUSE PENTRU AMENAJARE
- DRUM PROPUSE DIN TERENUL BENEFICIARILOR
- TEREN CE URMEAZA A FI PROPUSE PENTRU DRUM
- POSIBIL ACCES AUTO LA PARCELA
- P.O.T. 30% REGIM DE INALTIME S(D)+P, S(D)+P+M, S(D)+P+1
- C.U.T. 0,60


RETELE EDILITARE

- RETEA ALIMENTARE CU ENERGIE ELECTRICA EXISTENTA / PROPUSA
- RETEA ALIMENTARE CU APA, PROPUSA
- RETEA ALIMENTARE CU GAZ, PROPUSA
- RETEA CANALIZARE, PROPUSA

PROFIL TRANSVERSAL B-B - sc. 1:200

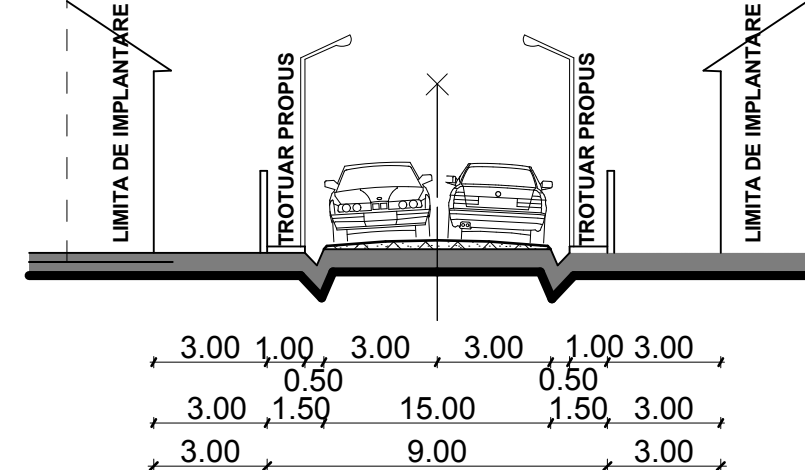

PROFIL TRANSVERSAL A-A - sc. 1:200

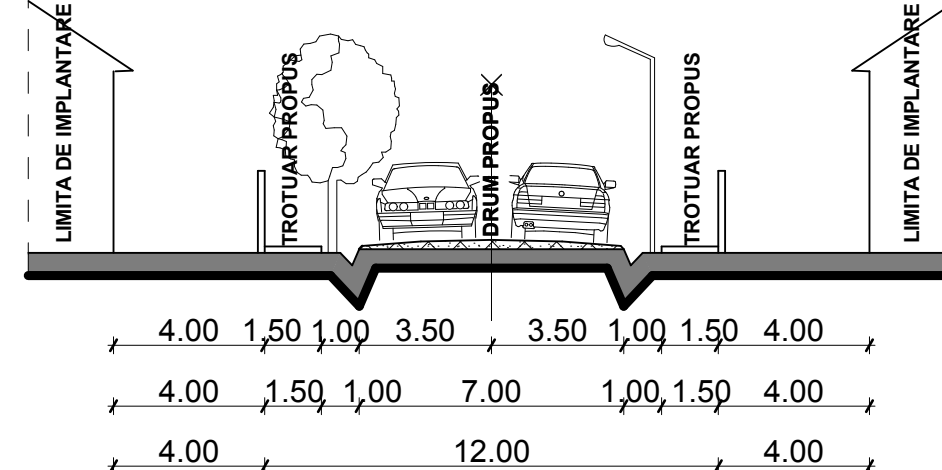

BILANT TERITORIAL

NR. CRT.	DESTINATIA TERENULUI	SUPRAFATA (mp)	SUPRAFATA (ha)
1	TEREN PROPRIETATEA BENEFICIARI	11000,00	1,10
	din care :- drum	2148,80	0,21
	- constructii	6195,84	0,62
	- din care : amenajari curti, spatii verzi, gradina	2655,36	0,27
2	TEREN OCUPAT DE DRUM EXISTENT	335,10	0,034
3	TEREN CE URMEAZA A FI PROPUSE PT. DRUM	372,65	0,037
4	TEREN PRIVAT IN AFARA BENEFICIARILOR	9167,25	0,916
TOTAL TEREN CONSIDERAT		20875,00	2,087

		BENEF: GABOR ADRIAN, POP MIRCEA FLORIAN si sotia MIHAELA- RODICA LUCR: LOTIZARE TEREN PT. LOCUINTE CU FUNCTIUNI COMPLEMENTARE - LOCALITATEA SINTANDREI		CONTR : 51/2013
sef proiect	arh. RODICA SIM	SC: 1:500		PLAN REGLEMENTARI
proiectat	arh. SILVIU POPA			
verificat	arh. RODICA SIM			