


PUZ

MODIFICATOR PENTRU LOCUINTE SEMICOLECTIVE
STR. AVANTULUI NR. 14-16, nr. cad.11338 LOC. SINTANDREI , JUD. BIHOR
SITUATIA EXISTENTA SC. 1: 500


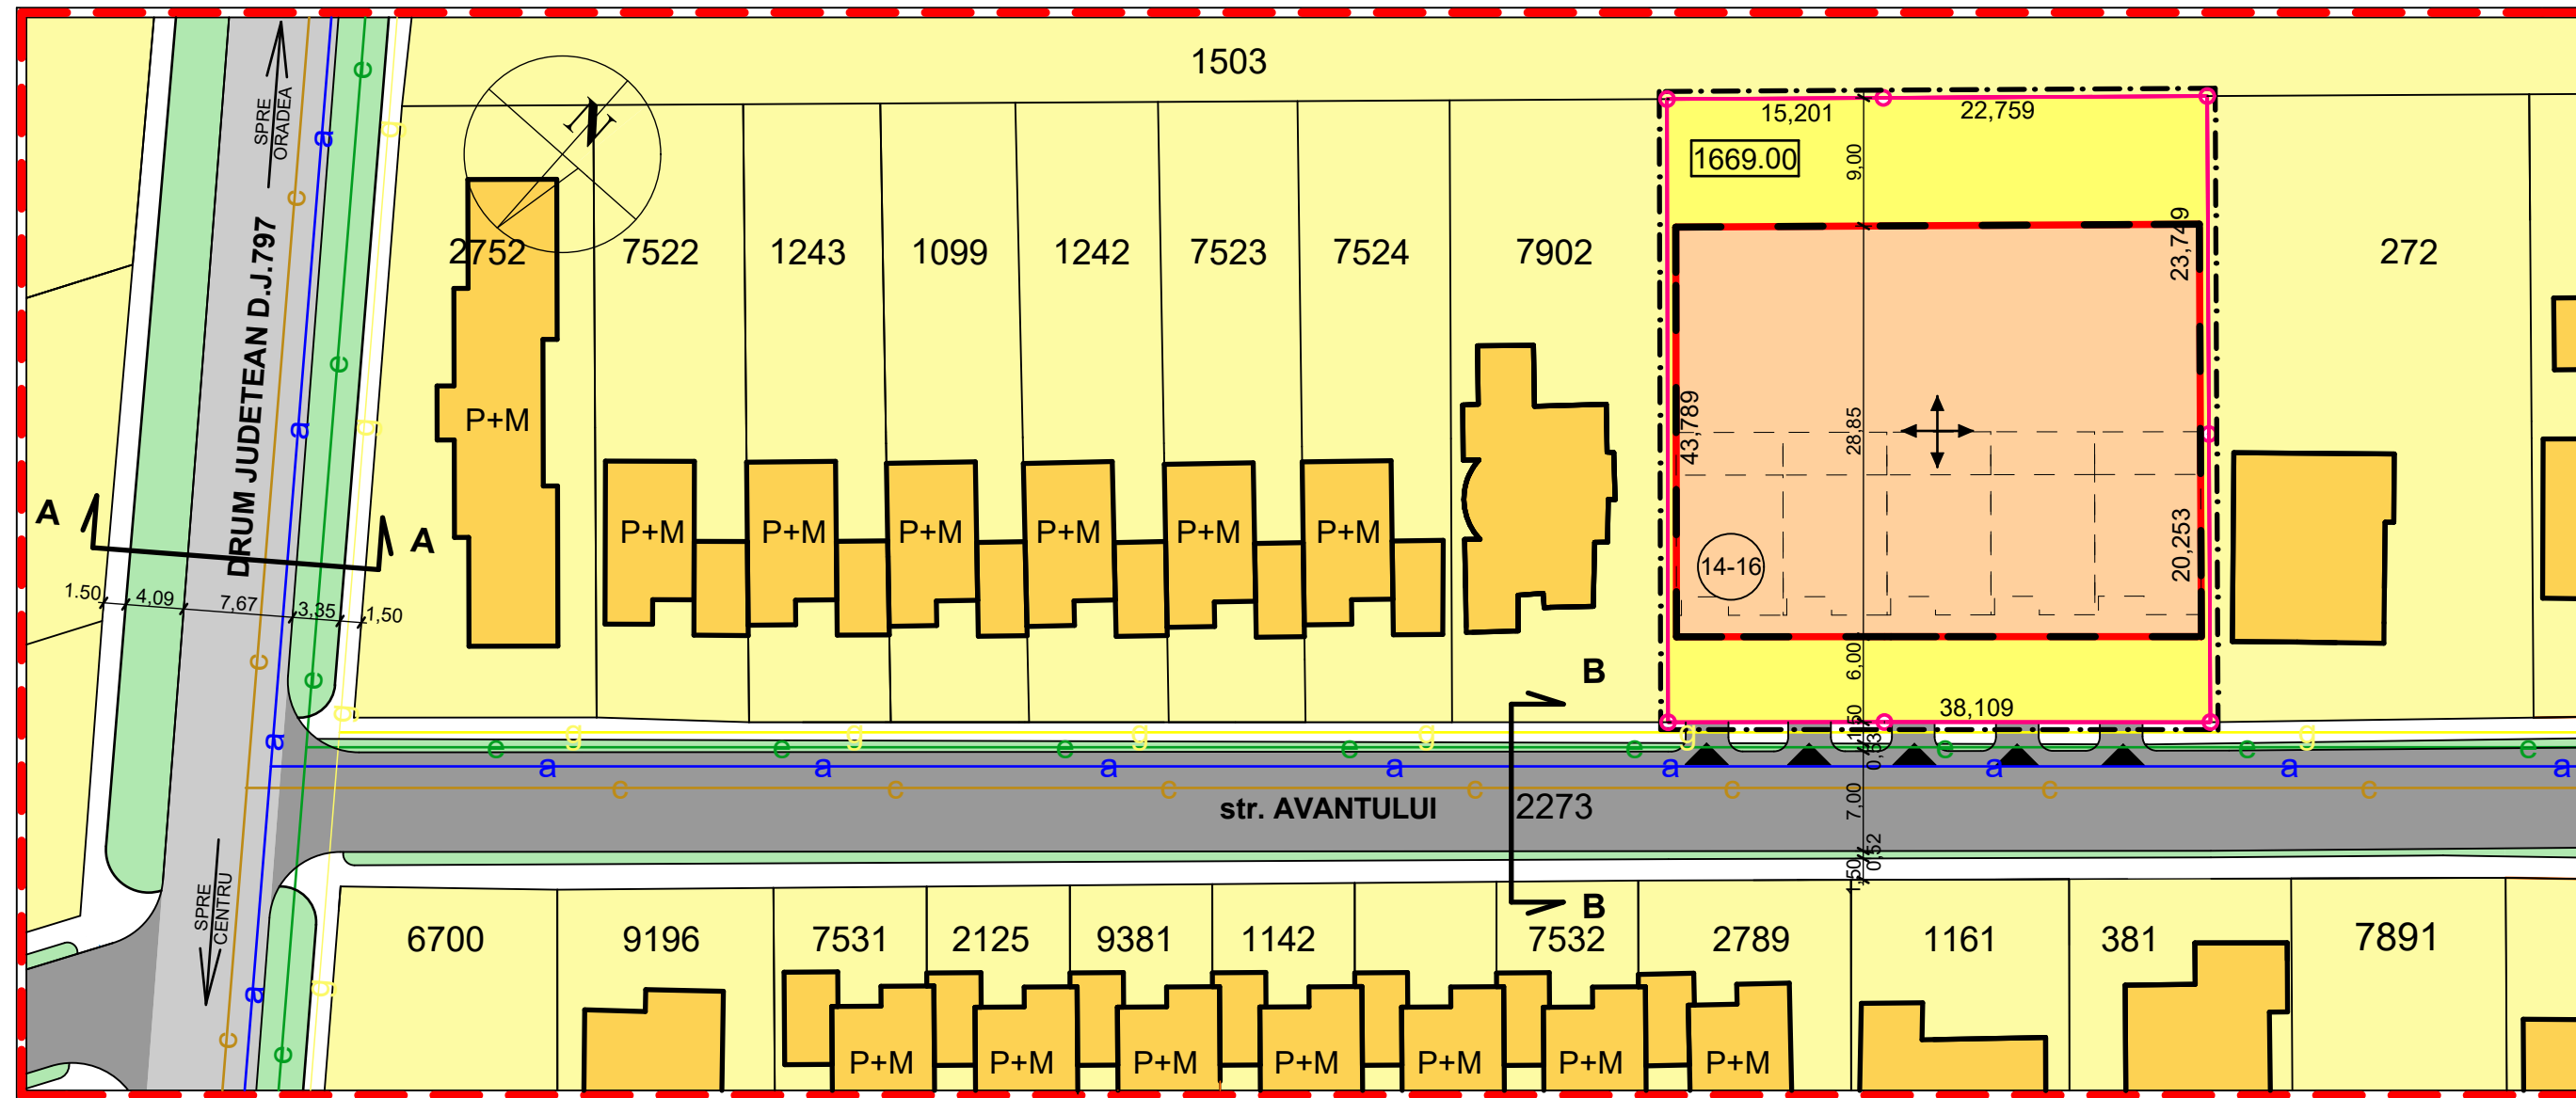


LEGENDA

- LIMITA ZONEI STUDIAE
- LIMITA PROPRIETATEA BENEFICIARILOR
- LIMITA PROPRIETATI
- CONSTRUCTII EXISTENTE
- LIMITA PROPRIETATE BENEFICIAR
- LIMITA ZONEI DE IMPLANTARE
- ORIENTARE COAMA ACOPERIS
- SUPRAFATA PARCELA
- NUMAR PARCELA
- DRUM EXISTENT D.J.797
- DRUM PIETRUIT PROPUIS PENTRU AMENAJARE
- POSIBIL ACCES AUTO LA PARCELA
- P.O.T. 40% REGIM DE INALTIME S(D)+P, S(D)+P+M,
- C.U.T. 1,00 S(D)+P+1

RETELE EDILITARE

- ALIMENTARE CU ENERGIE ELECTRICA EXISTENTA
- ALIMENTARE CU APA, EXISTENTA
- RETEA ALIMENTARE CU GAZ, EXISTENTA
- RETEA CANALIZARE, EXISTENTA

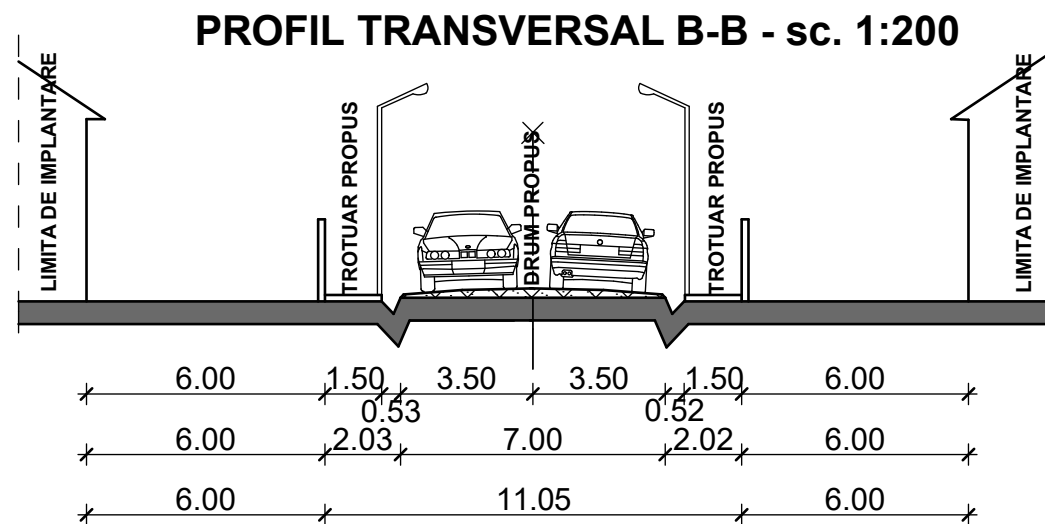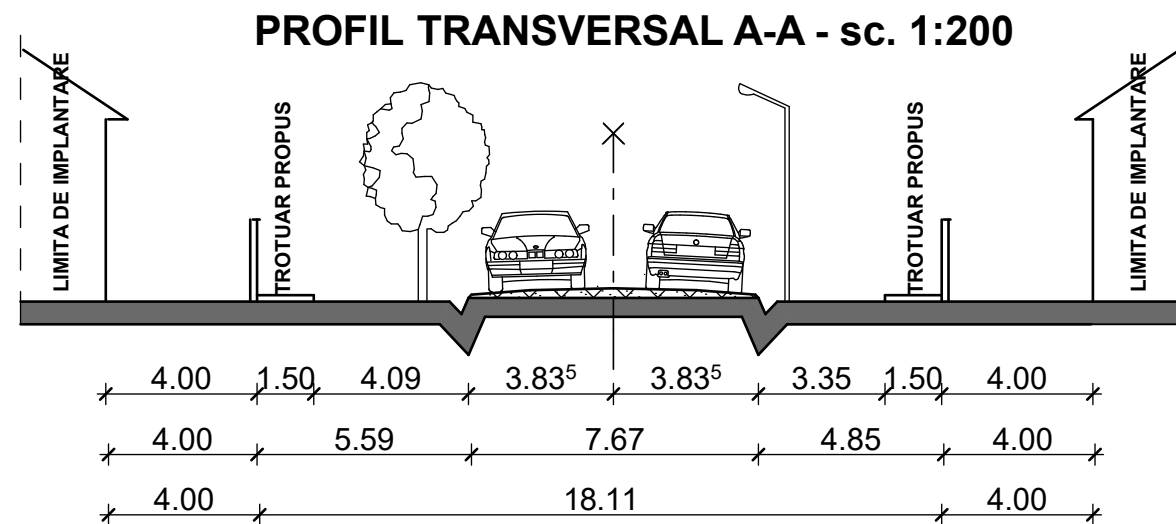

BILANT TERITORIAL				
NR. CRT.	DESTINATIA TERENULUI	SUPRAFATA (mp)	SUPRAFATA (ha)	
1	TEREN PROPRIETATE ENEFICIAR	1663,00	0,166	
	din care :- rezervat pentru constructii	665,20	0,066	
	- amenajare curte , spatii verzi , gradina	1000,80	0,100	
2	TEREN PROPR. PRIVATA IN AFARA BENEF .	8690,80	0,869	
3	TEREN OCUPAT DE DRUM EXISTENT	3190,20	0,319	
TOTAL TEREN CONSIDERAT		13544,00	1,354	
		BENEF: S.C.CONSIB MB S.R.L. LUCR: P.U.Z MODIFICATOR PENTRU LOCUINTE SEMICOLECTIVE , str.AVANTULUI nr.14-16,NR. CAD.11338, LOCALITATEA SINTANDREI, JUD. BIHOR		CONTR : 76/2018
proiectat	arh. RODICA SIM		SC:	PLAN REGLEMENTARI
intocmit	arh. RODICA SIM			
verificat	arh. RODICA SIM		1:500	