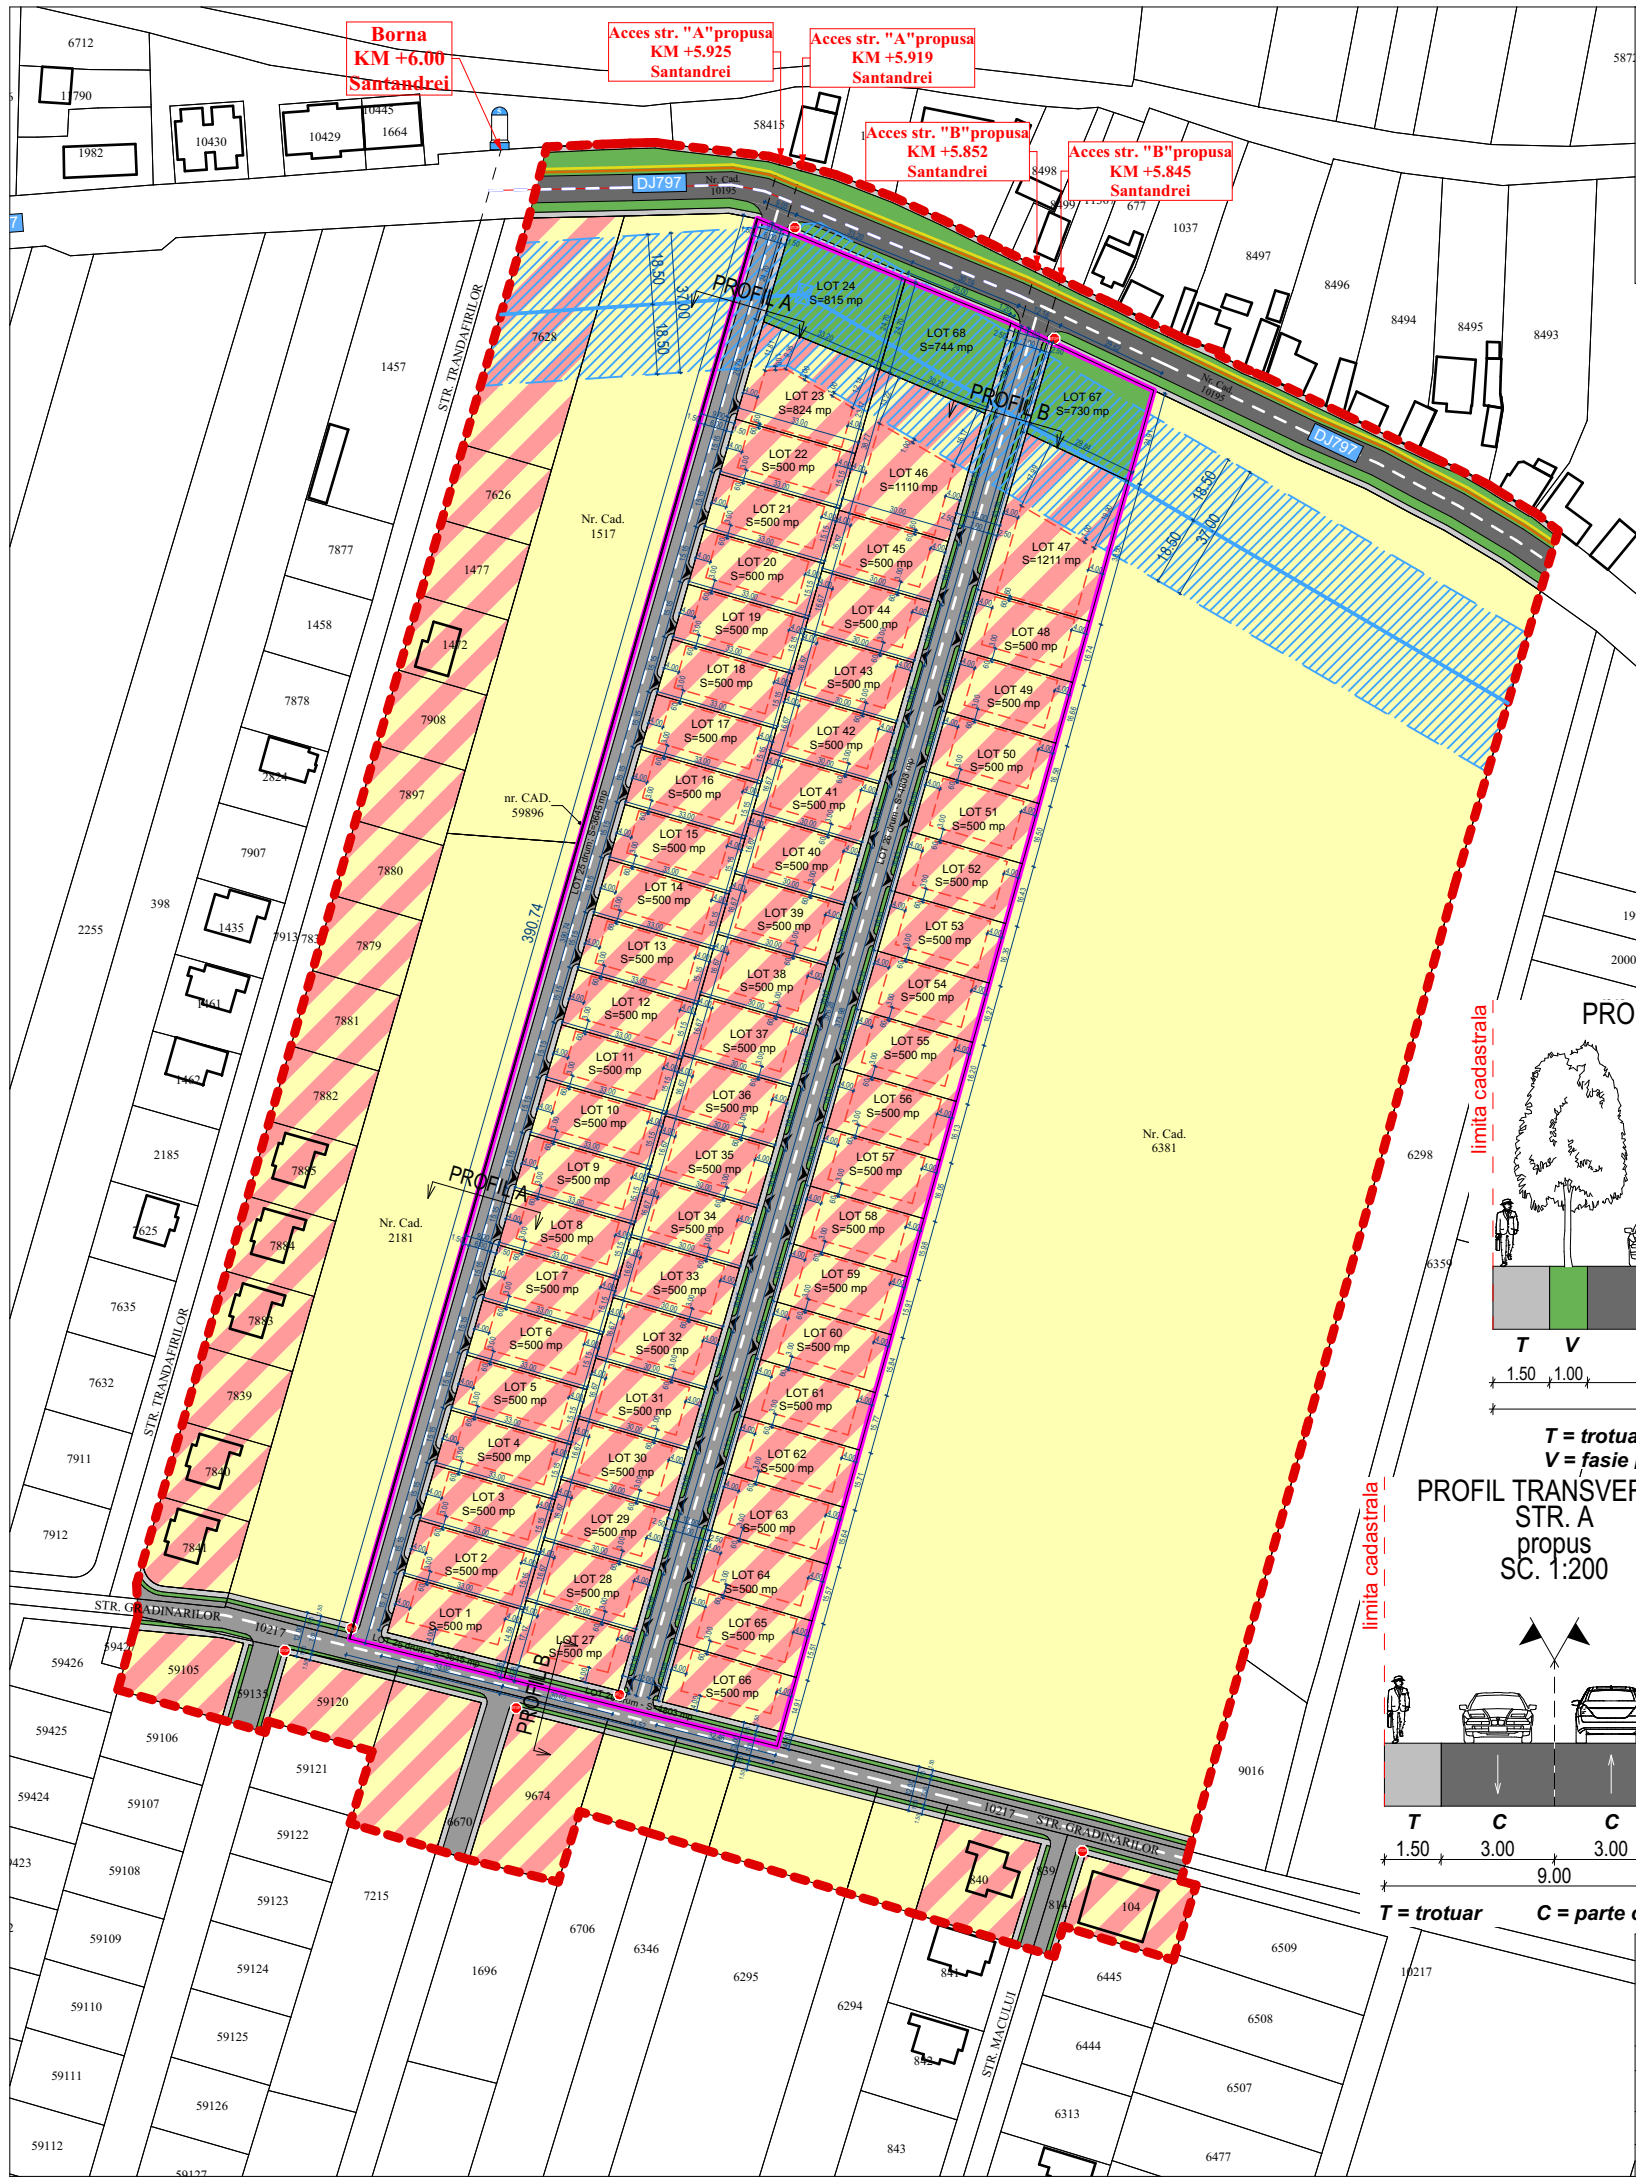


Lucrare:

PLAN URBANISTIC ZONAL - LOTIZARE TEREN PENTRU LOCUINTE SI FUNCTIUNI COMPLEMENTARE

Amplasament:

Jud. Bihor, Loc. Santandrei, nr. Cad. 59751 si 59752, CF NR. 59751 si 59752

Beneficiar:

LENCAR HOREA CRISTIAN

U03 - REGLEMENTARI

LEGENDA:

LIMITE:

- LIMITA ZONEI STUDIASTE P.U.Z.
- LIMITA ZONEI STUDIASTE CARE FACE OBIECTUL PUZ-ULUI
- LIMITE CADASTRALE
- LIMITE CADASTRALE

CIRCULATII AUTO SI PIETONALE:

- CAROSABIL EXISTENT DJ797
- CAROSABIL PROPOS
- TROTAR PROPOS
- ZONA VERDE
- ACCES AUTO/PIETONAL

ELEMENTE RESEA LEA 110kv

- STALPI/RESEA ELECTRICA INALTA TENSIUNE - LEA 110KV - EXISTENTA
- ZONA PROTECTIE ELECTRICA LEA 110KV

ZONIFICARE:



- LOCUIRE SI FUNCTIUNI COMPLEMENTARE

Utilizări admise:

- Locuințe individuale (unifamiliale) și anexe ale acestora: garaje, filigorii, împrejurimi, platforme carosabile și pietonale, amenajări exterioare.
- Locuințe semicolective cu maximum două unități locative (bifamiliale)/cuplate
- Funcțiuni complementare locuiri cu condiționari:
- Funcțiuni complementare locuiri cu condiționari: servicii cu acces public - de proximitate și comerț în detaliu, servicii profesionale sau manufacturiere, funcțiuni de învățământ și cercetare și respectiv funcțiuni de turism
- Regim de înălțime: max. S(D)+P+1E(M)
- P.O.T.: max. 35%
- C.U.T.: max. 1
- Retragere străda: min. 4,00 m
- Retragere spate: min. 4,00 m
- Retrageri laterale: min. 3,00 m pe o parte iar pe cealaltă parte cu respectarea Codului Civil.
- Amplasarea anexelor gospodărești este posibilă în spatele parcelei și în afara ariei construcțiilor reglementate pentru locuințe cu respectarea Codului Civil, cu cond. H max. streșină = 3,00 m, iar H max. coama = 4,00 m. În situația în care anexa are calcan spre meșdie H max. calcan = 3,50 m.
- Garajele se vor amplasa cu retragerea de 6,00 m de la aliniament
- Împrejurimile - spre stradă vor avea un soclu opac cu înălțimea maximă de 80 cm și o parte transparentă. H max. = 2,50 m. Gardul se va amplasa pe meșdie cu acordul vecinilor, în lipsa acestuia gardul se va poziționa la o distanță de 5 cm pe terenul beneficiarului.
- SPAȚII VERZI: min. 20%
- PARCARE: min. - 1 loc de parcare/locuință cu AC mai mică de 100 mp, respectiv minim 2 locuri de parcare pentru locuință cu AC mai mare de 100 mp, dacă există funcțiuni complementare se mai adaugă min. 1 loc de parcare.

- ZONE DE LOCUITE INDIVIDUALE ISOLATE/CUPLATE SI LOCUINTE SEMICOLECTIVE CU MAXIM 2 UNITATI LOCATIVE (LOCUINTE BIFAMILIALE)

- TEREN CU DESTINATIA ZONA VERDE (COTA 5%)

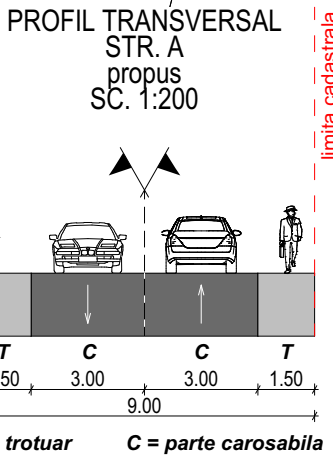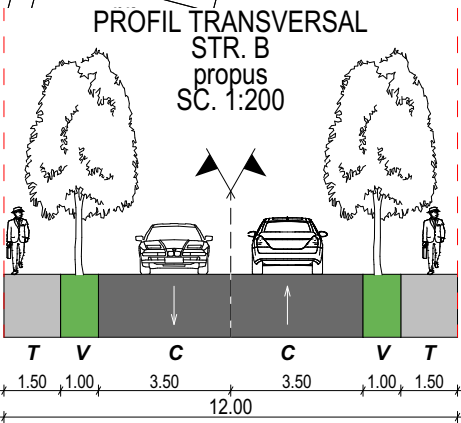

BILANT TERITORIAL PROPUS:

Destinație		propus - reparcelare cad. 59897 si cad. 59752																				
		LOT 1-22		LOT 23		LOT 24		LOT 25		LOT 26		LOT 27-45		LOT 46		LOT 47		LOT 48-66		LOT 67		LOT 68
Teren studiat din care:	500 mp:	100	824 mp:	100	815 mp:	100	3645 mp:	100	4803 mp:	100	500 mp:	100	1110 mp:	100	1211 mp:	100	500 mp:	100	730 mp:	100	744 mp:	100
	200	40	330	40	0	0	0	0	0	0	200	40	444	40	484	40	200	40	0	0	0	0
Construcții - max alei/accese/platf. circulații-max	200	40	330	40	0	0	0	0	0	0	200	40	444	40	484	40	200	40	0	0	0	0
Spațiu verde	100	20	164	20	815	100	0	0	0	0	100	20	222	20	242	20	100	20	730	100	744	100
Drum public	0	0	0	0	0	0	3645	100	4803	100	0	0	0	0	0	0	0	0				
P.O.T. max	40%		40%		0%		0%		0%		40%		40%		40%		40%		0%		0%	
C.U.T. max.	1.0		1.0		0.0		0.0		0.0		1.0		1.0		1.0		1.0		0.0		0.0	



Proiectant

SC SIMSTA SRL

Sântandrei, Str. Estului, nr.1, Jud. Bihor
Tel: +40 359 180 114, E-mail: simstadesign@gmail.com

www.simsta.ro

Specificatie

Sef proiect

Proiectat/Desenat

Verificat

Nume

arh. Valentin DOLOG

arh. Ciprian LIPOVAN

arh. Valentin DOLOG

Scara

Scara

