


Proiectul vizează construirea unei ferme de scroafe pentru reproducție avand o capacitate de 1.280 scroafe.



PLAN URBANISTIC ZONAL
intrare in intravilan
pentru
INFIINTARE FERMA DE REPRODUCTIE SUINE LA
S.C. ECOPROVET S.R.L.
IN COMUNA GIRISU DE CRIS, JUDETUL BIHOR

05.ECHIPARE TEHNICO EDILITARA

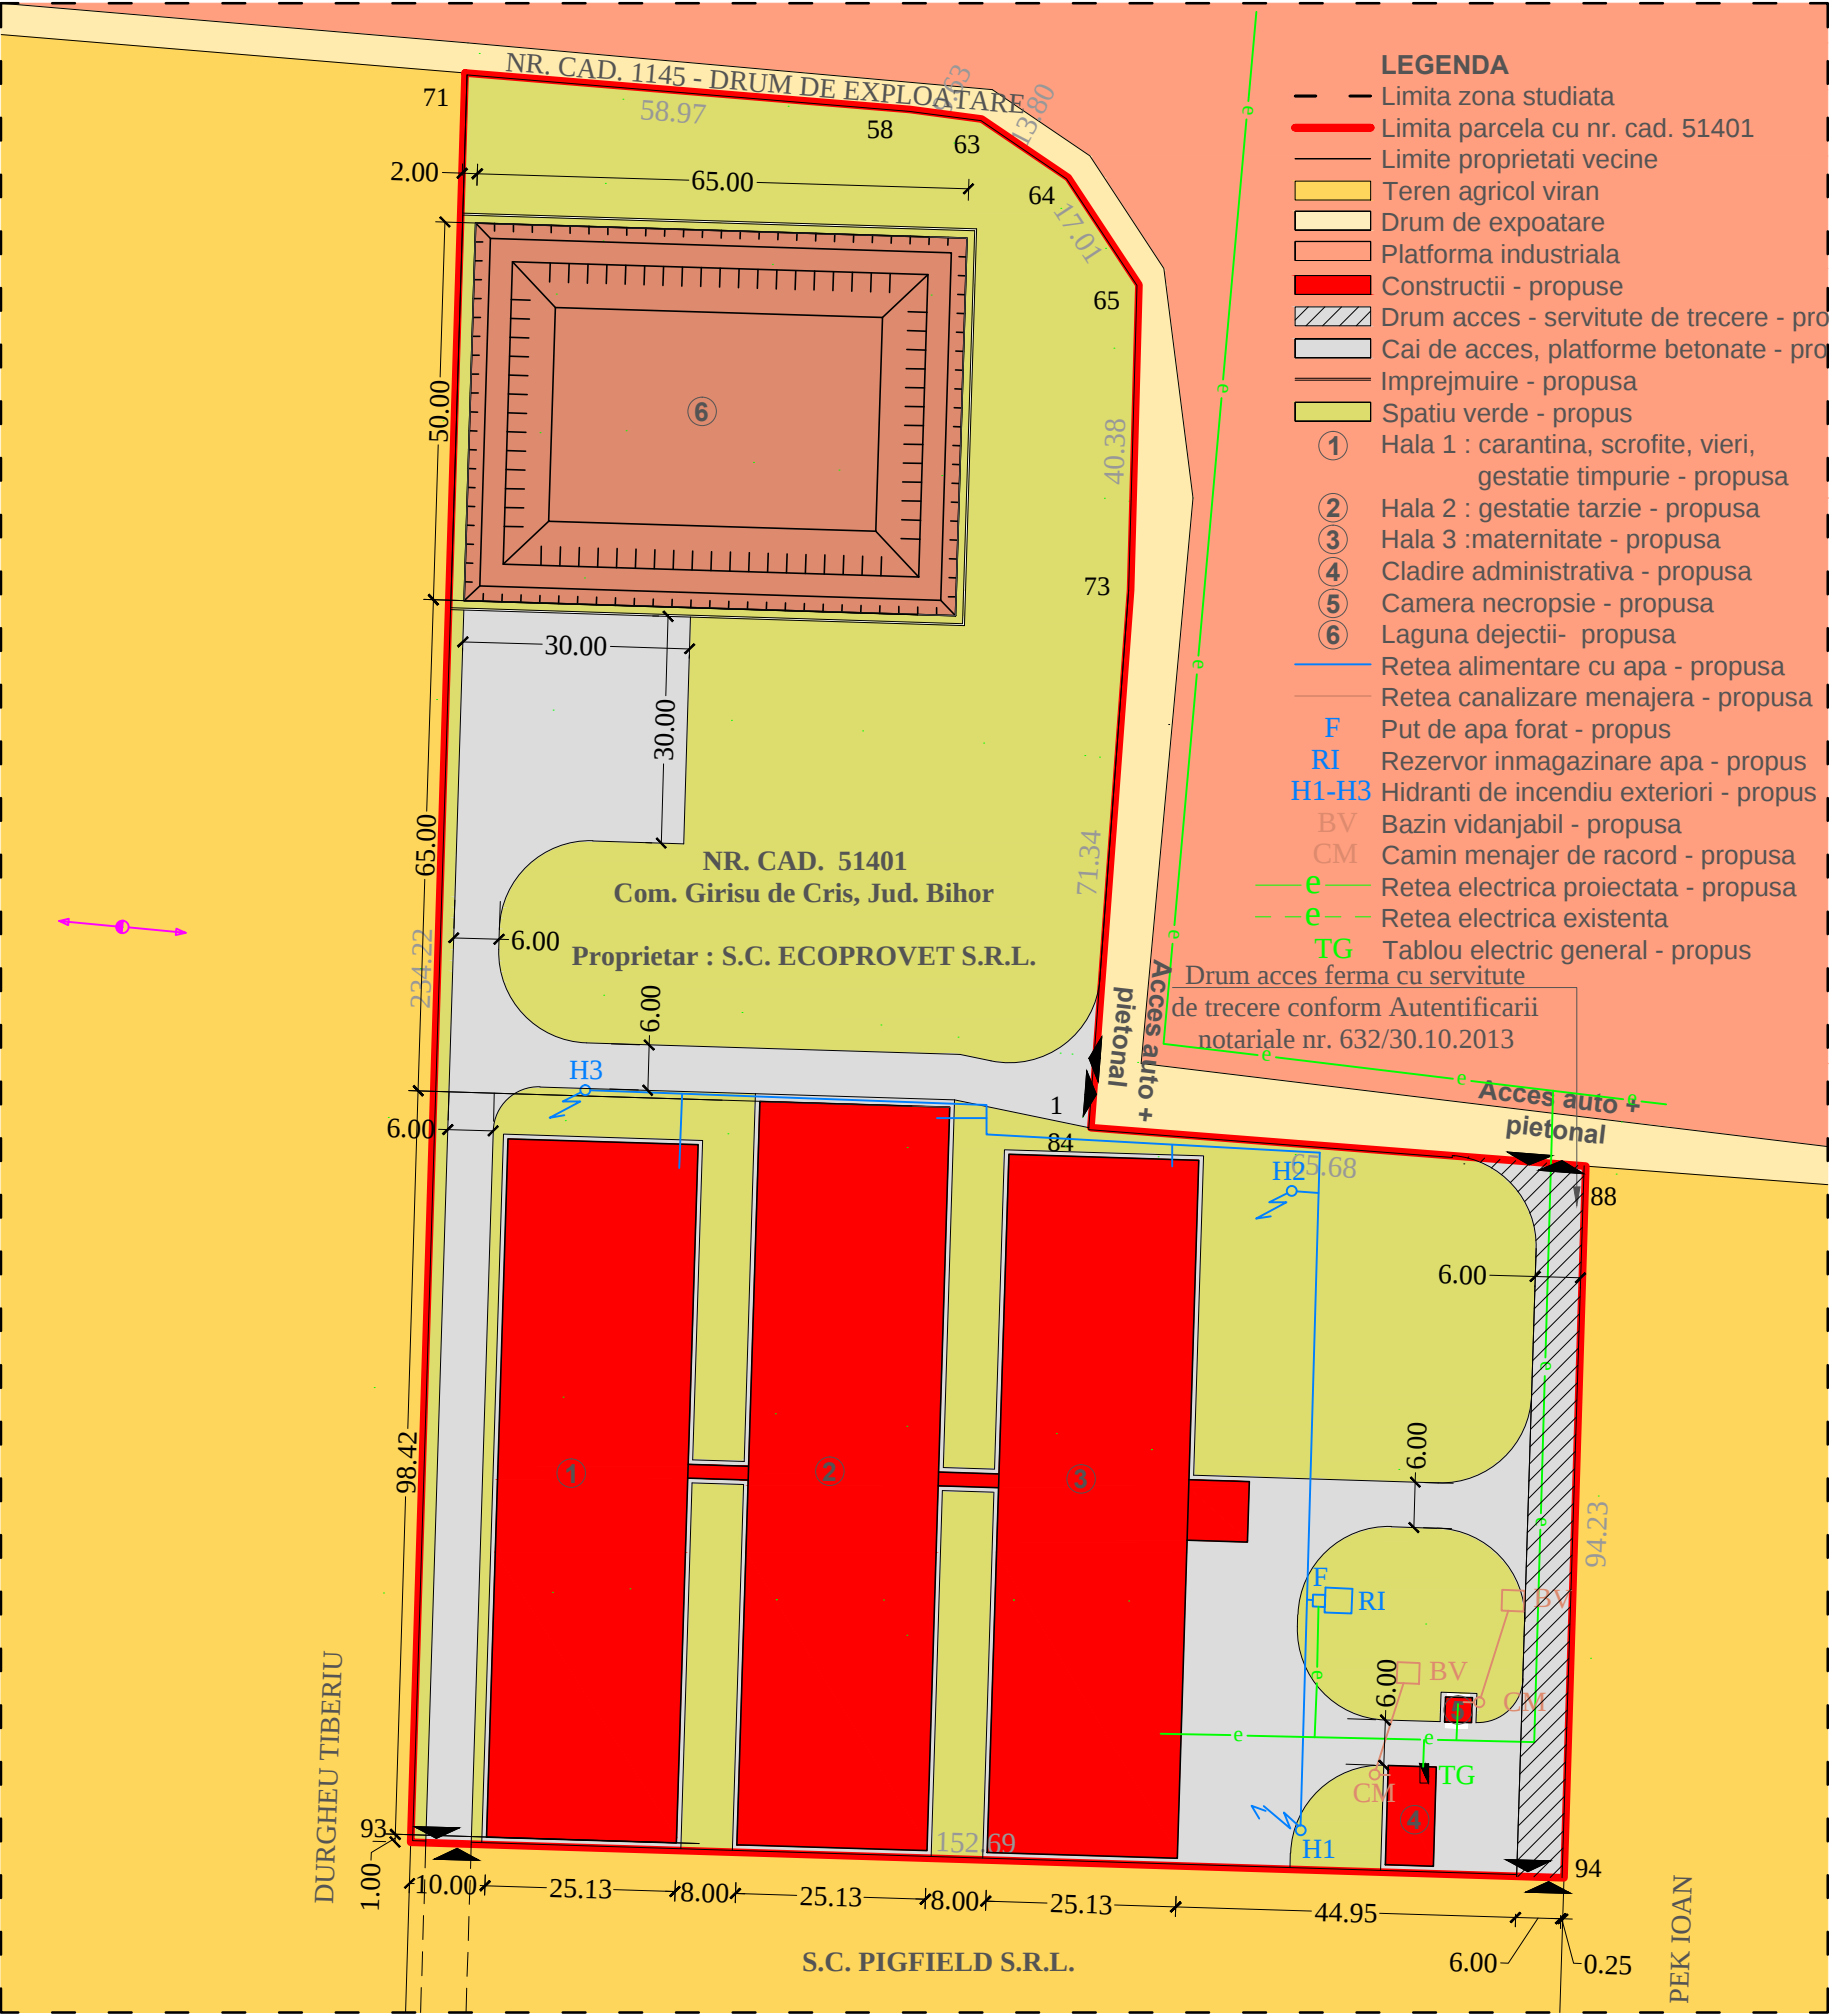

ECHIPARE TEHNICO-EDILITARA
- PROPUSA -
scara 1:1000

INDICI PROPUSI

Nr. Carte Funciara :51401
Nr. cad. : 51401
Arie teren = 26567 mp - teren intravilan
Arie construita propusa = 10556.8 mp
Arie desfasurata propusa = 10556.8 mp
P.O.T. propus = 39.7%
C.U.T. propus = 0.39
P.O.T. max. admis propus - 50%
C.U.T. max. admis propus - 1.00
Categoria de imp. conf. HGR 766/'97 : " C " constructii agrozootehnice
Clasa de importanta conf. P100/1/2006 : " III " constructii agrozootehnice
Risc mic de incendiu "D"
Nivelul de stabilitate la foc : III

VERIFICAT	DATA	DE CATRE	SEMNATURA			
S.C. CONTEMPORAN PROIECT S.R.L. Oradea, str. Calea Aradului nr. 18 RO17002804; JO5/2247/2004		Beneficiar : S.C. ECOPROVET S.R.L. ORADEA, STR. CZARAN GYULA, NR. 5, JUD. BIHOR		PR. NR. 204/2013		
		Lucrare : INFIINTARE FERMĂ DE REPRODUCTIE SUINE LA S.C. ECOPROVET S.R.L. IN COMUNA GIRISU DE CRIS JUDETUL BIHOR				
		SCARA:	Obiectul :		Nr. obiect:	
		1:1000	ECHIPARE TEHNICO EDILITARA PROPUSA		FAZA P.U.Z.	REV.
		Ianuarie 2013			PL. NR. U5	