


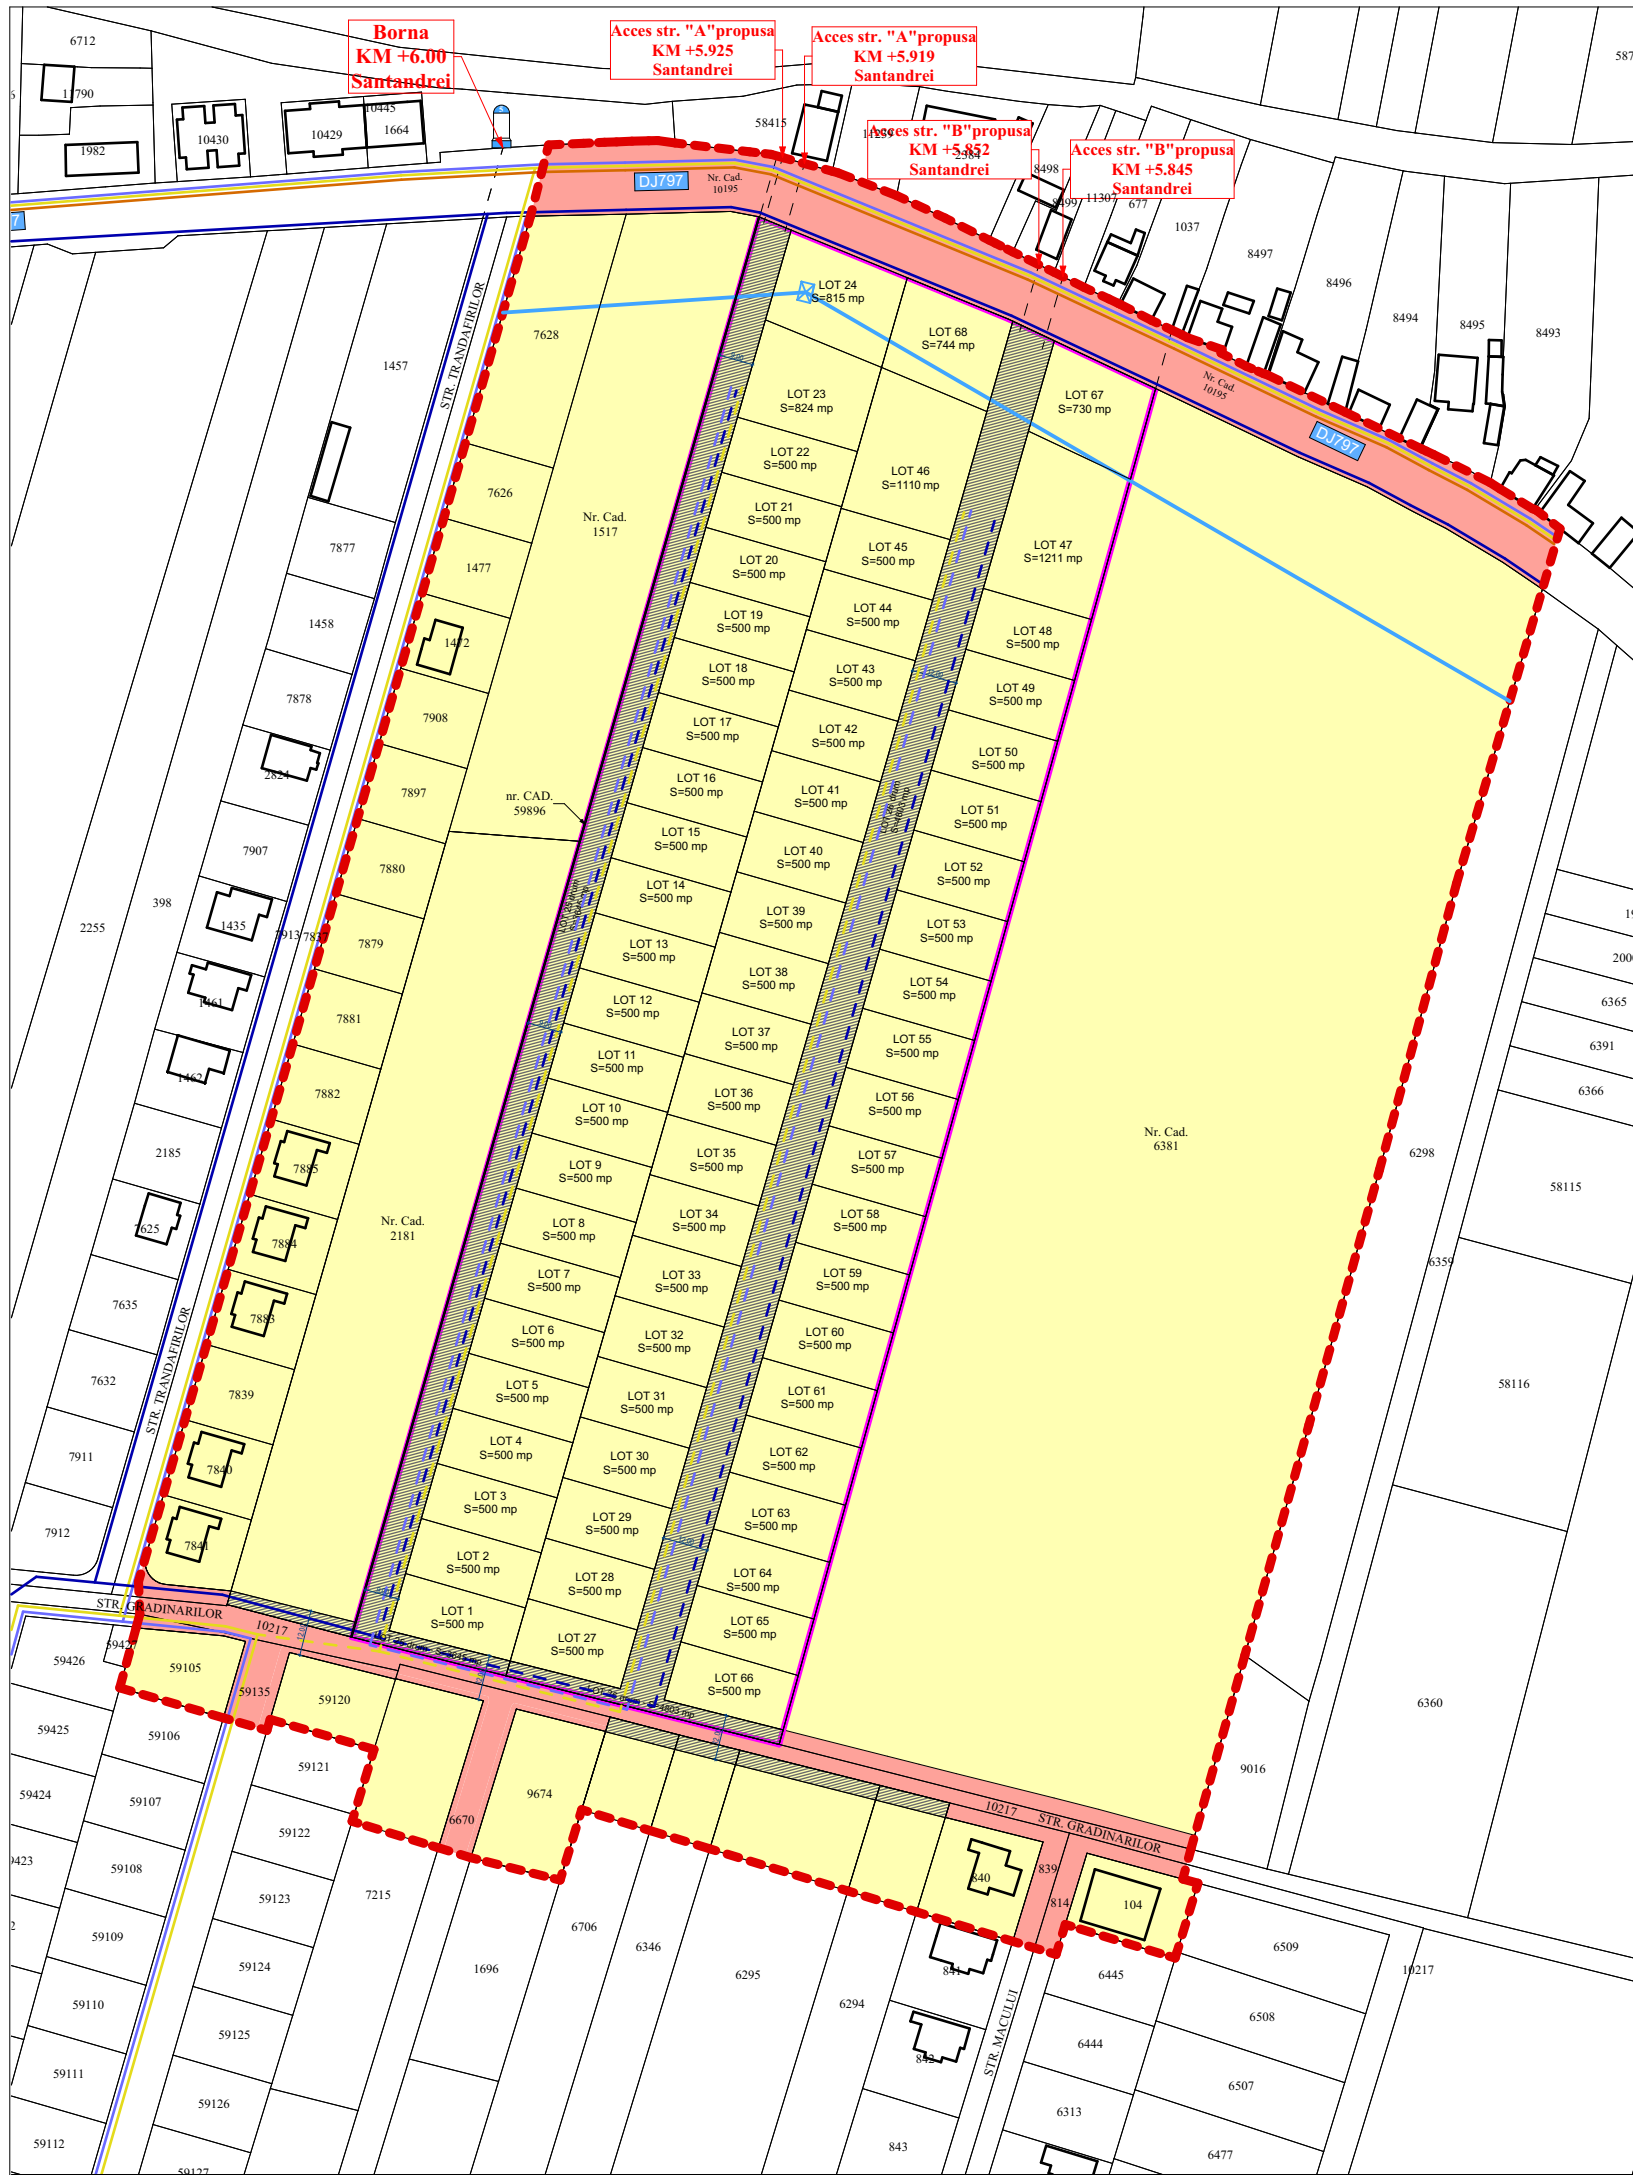

Lucrare:

Amplasament:

Beneficiar:

PLAN URBANISTIC ZONAL - LOTIZARE TEREN PENTRU LOCUINTE SI FUNCTIUNI COMPLEMENTARE

Jud. Bihor, Loc. Santandrei, nr. Cad. 59751 si 59752, CF NR. 59751 si 59752

LENCAR HOREA CRISTIAN

U04 - CIRCULATIA TERENURILOR, RETELE TEHNICO EDILITARE

LEGENDA:

LIMITE:

LIMITA ZONEI STUDIATE P.U.Z.

LIMITA ZONEI STUDIATE CARE FACE OBIECTUL PUZ-ULUI nr. Cad. 59897 si 59752

LIMITE CADASTRALE

CONSTRUCTII EXISTENTE

REGIM DE PROPRIETATE

PROPRIETATE PRIVATĂA PERSOANELOR FIZICE ȘI JURIDICE

PROPRIETATE PUBLICĂ A LOCALITATII SANTANDREI

CIRCULATIA TERENURILOR

TEREN PRIVATPROPOS PENTRU INTRARE ÎN DOMENIUL PUBLIC

RETELE TEHNICO-EDILITARE

REȚEA ENERGIE ELECTRICĂ - INALTATENSIUNE TENSUINE - LEA 110KV

REȚEA ENERGIE ELECTRICĂ - JOASA TENSUINE

REȚEA ENERGIE ELECTRICĂ - PROPUNERE DE EXTINDERE

REȚEA GAZ - EXISTENT

REȚEA GAZ - PROPUNERE DE EXTINDERE

REȚEA APĂ/CANAL - EXISTENT

REȚEA APĂ/CANAL - PROPUNERE DE EXTINDERE

Proiectant SC SIMSTA SRL Sântandrei, Str.Estului, nr.1, Jud. Bihor www.simsta.ro Tel: +40 359 180 114, E-mail: simstadesign@gmail.com			Beneficiar: LENCAR HOREA CRISTIAN MORAR MIHAI-CONSTANTIN		Proiect Nr. 155/2021
Specificatie			Amplasament: Jud. Bihor, Loc. Santandrei, nr. Cad. 59897 si 59752, CF NR. 59897 si 59752		
Sef proiect	arh. Valentin DOLOG	Semnatura	Data: 05.2021	Lucrarea: PLAN URBANISTIC ZONAL - LOTIZARE TEREN PENTRU LOCUINTE SI FUNCTIUNI COMPLEMENTARE	Faza: P.U.Z.
Proiectat/Desenat	arh. Ciprian LIPOVAN		Scara: 1:2000	Plansa: CIRCULATIA TERENURILOR, RETELE TEHNICO EDILITARE	U04
Verificat	arh. Valentin DOLOG				