


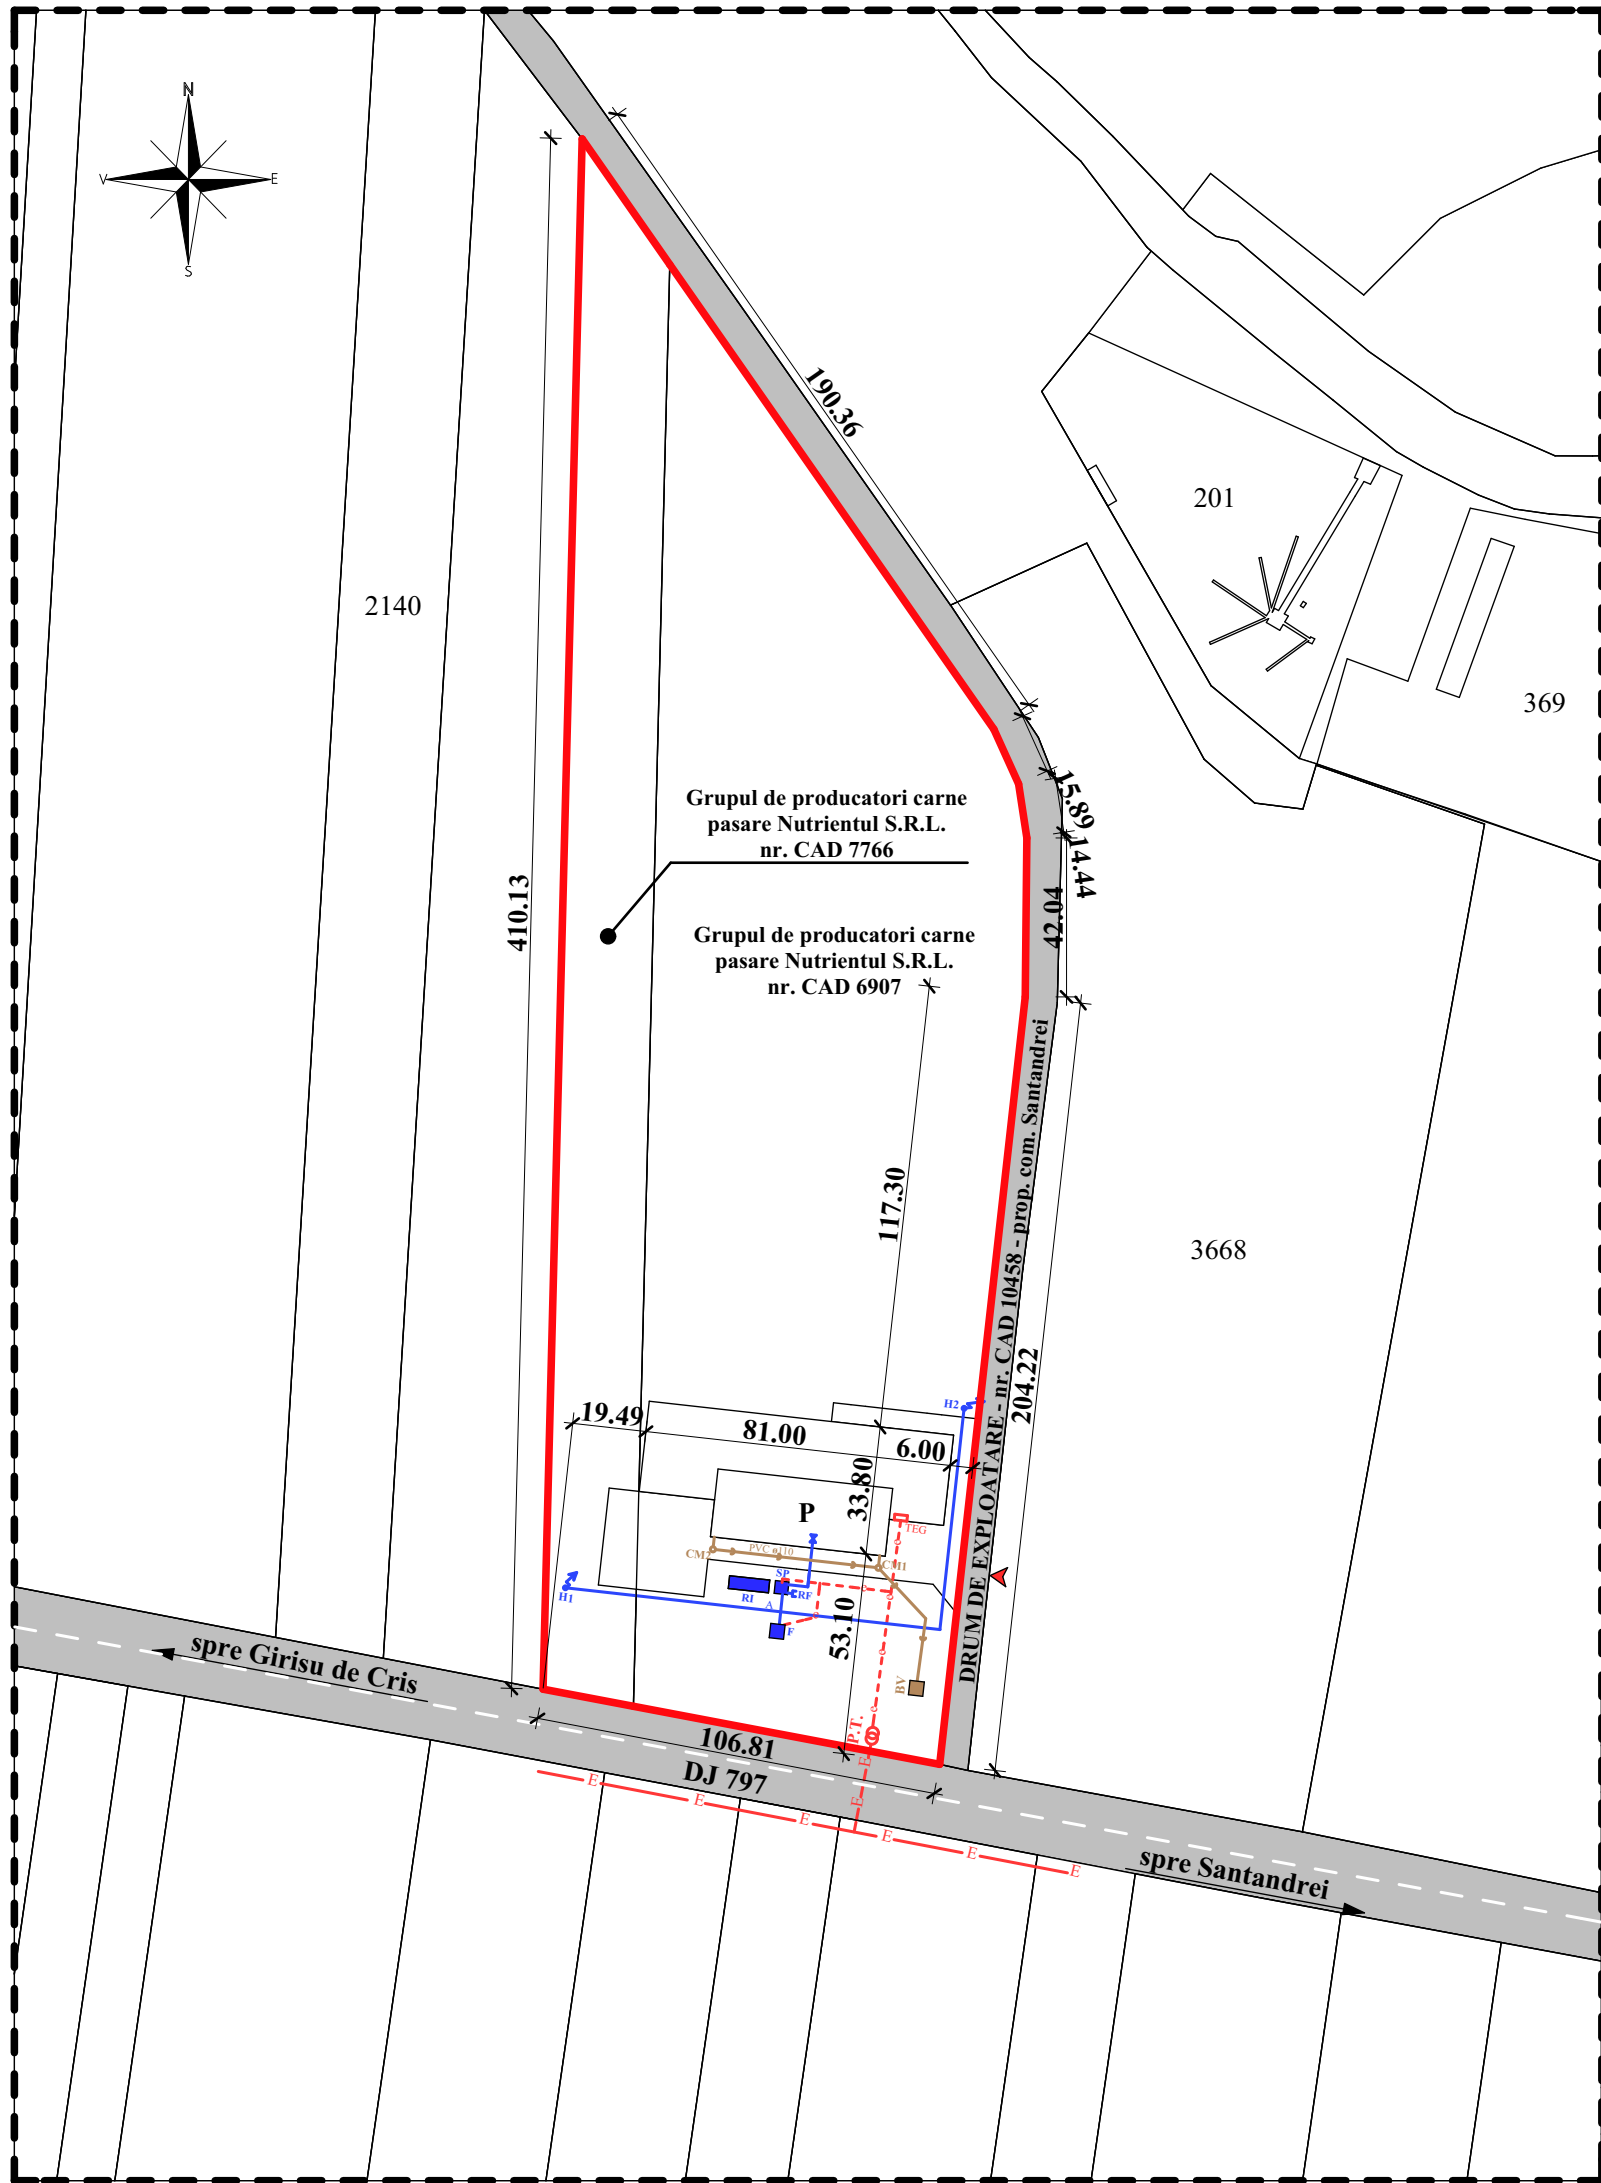

SUPRAFETE:

nr. carte funciara = 6907, 7766
nr. CAD = 6907, 7766
S. totala teren = 39500 m²

LEGENDA:

- limita zona studiata
- limita parcela studiata
- limite cadastrale
- retea alimentare cu apa
- retea canalizare
- retea electrica de medie tensiune existenta
- retea electrica de joasa tensiune propusa
- P.T. - post transformare propus
- TEG - tablou electric general
- F - put forat propus
- RI - rezervor propus inmagazinare apa
- SP - statie pompare apa
- H - hidranti exteriori
- RF - racord fix racordare autospeciale ISU
- BV - bazin vidanjabil
- CM - camine vizitare canalizare
- ◀ - acces propus

VERIFICAT		DATA	DE CATRE	SEMNATURA	
 Contemporan Proiect s.r.l. 410223 Oradea, Calea Aradului, nr. 18, jud. Bihor tel.: 0745 656555 e-mail: office@contemporanproiect.ro		Beneficiar : Grupul de producatori carne pasare Nutrientul S.R.L. com. Santandrei, sat Palota, str. Campului, nr. 1, jud. Bihor		PR. NR.	
		Lucrare : Infintare ferma de reproductie gaini pentru Grupul de producatori carne pasare Nutrientul S.R.L. - ferma incubatie in loc. Palota - com. Santandrei, sat Palota, nr. CAD 7766, 6907, jud. Bihor		415/2016	
SEF PROIECT:		ing. Fodor Răzvan		SCARA:	Obiectul :
PROIECTAT:		arh. Oprea Ionuț		1:2000	ECHIPARE EDILITARA
DESENAT:		arh. Oprea Ionuț		Martie 2017	
COORDONATOR:		arh. Lungu Mircea			
					FAZA P.U.Z.
					PL. NR. U04