


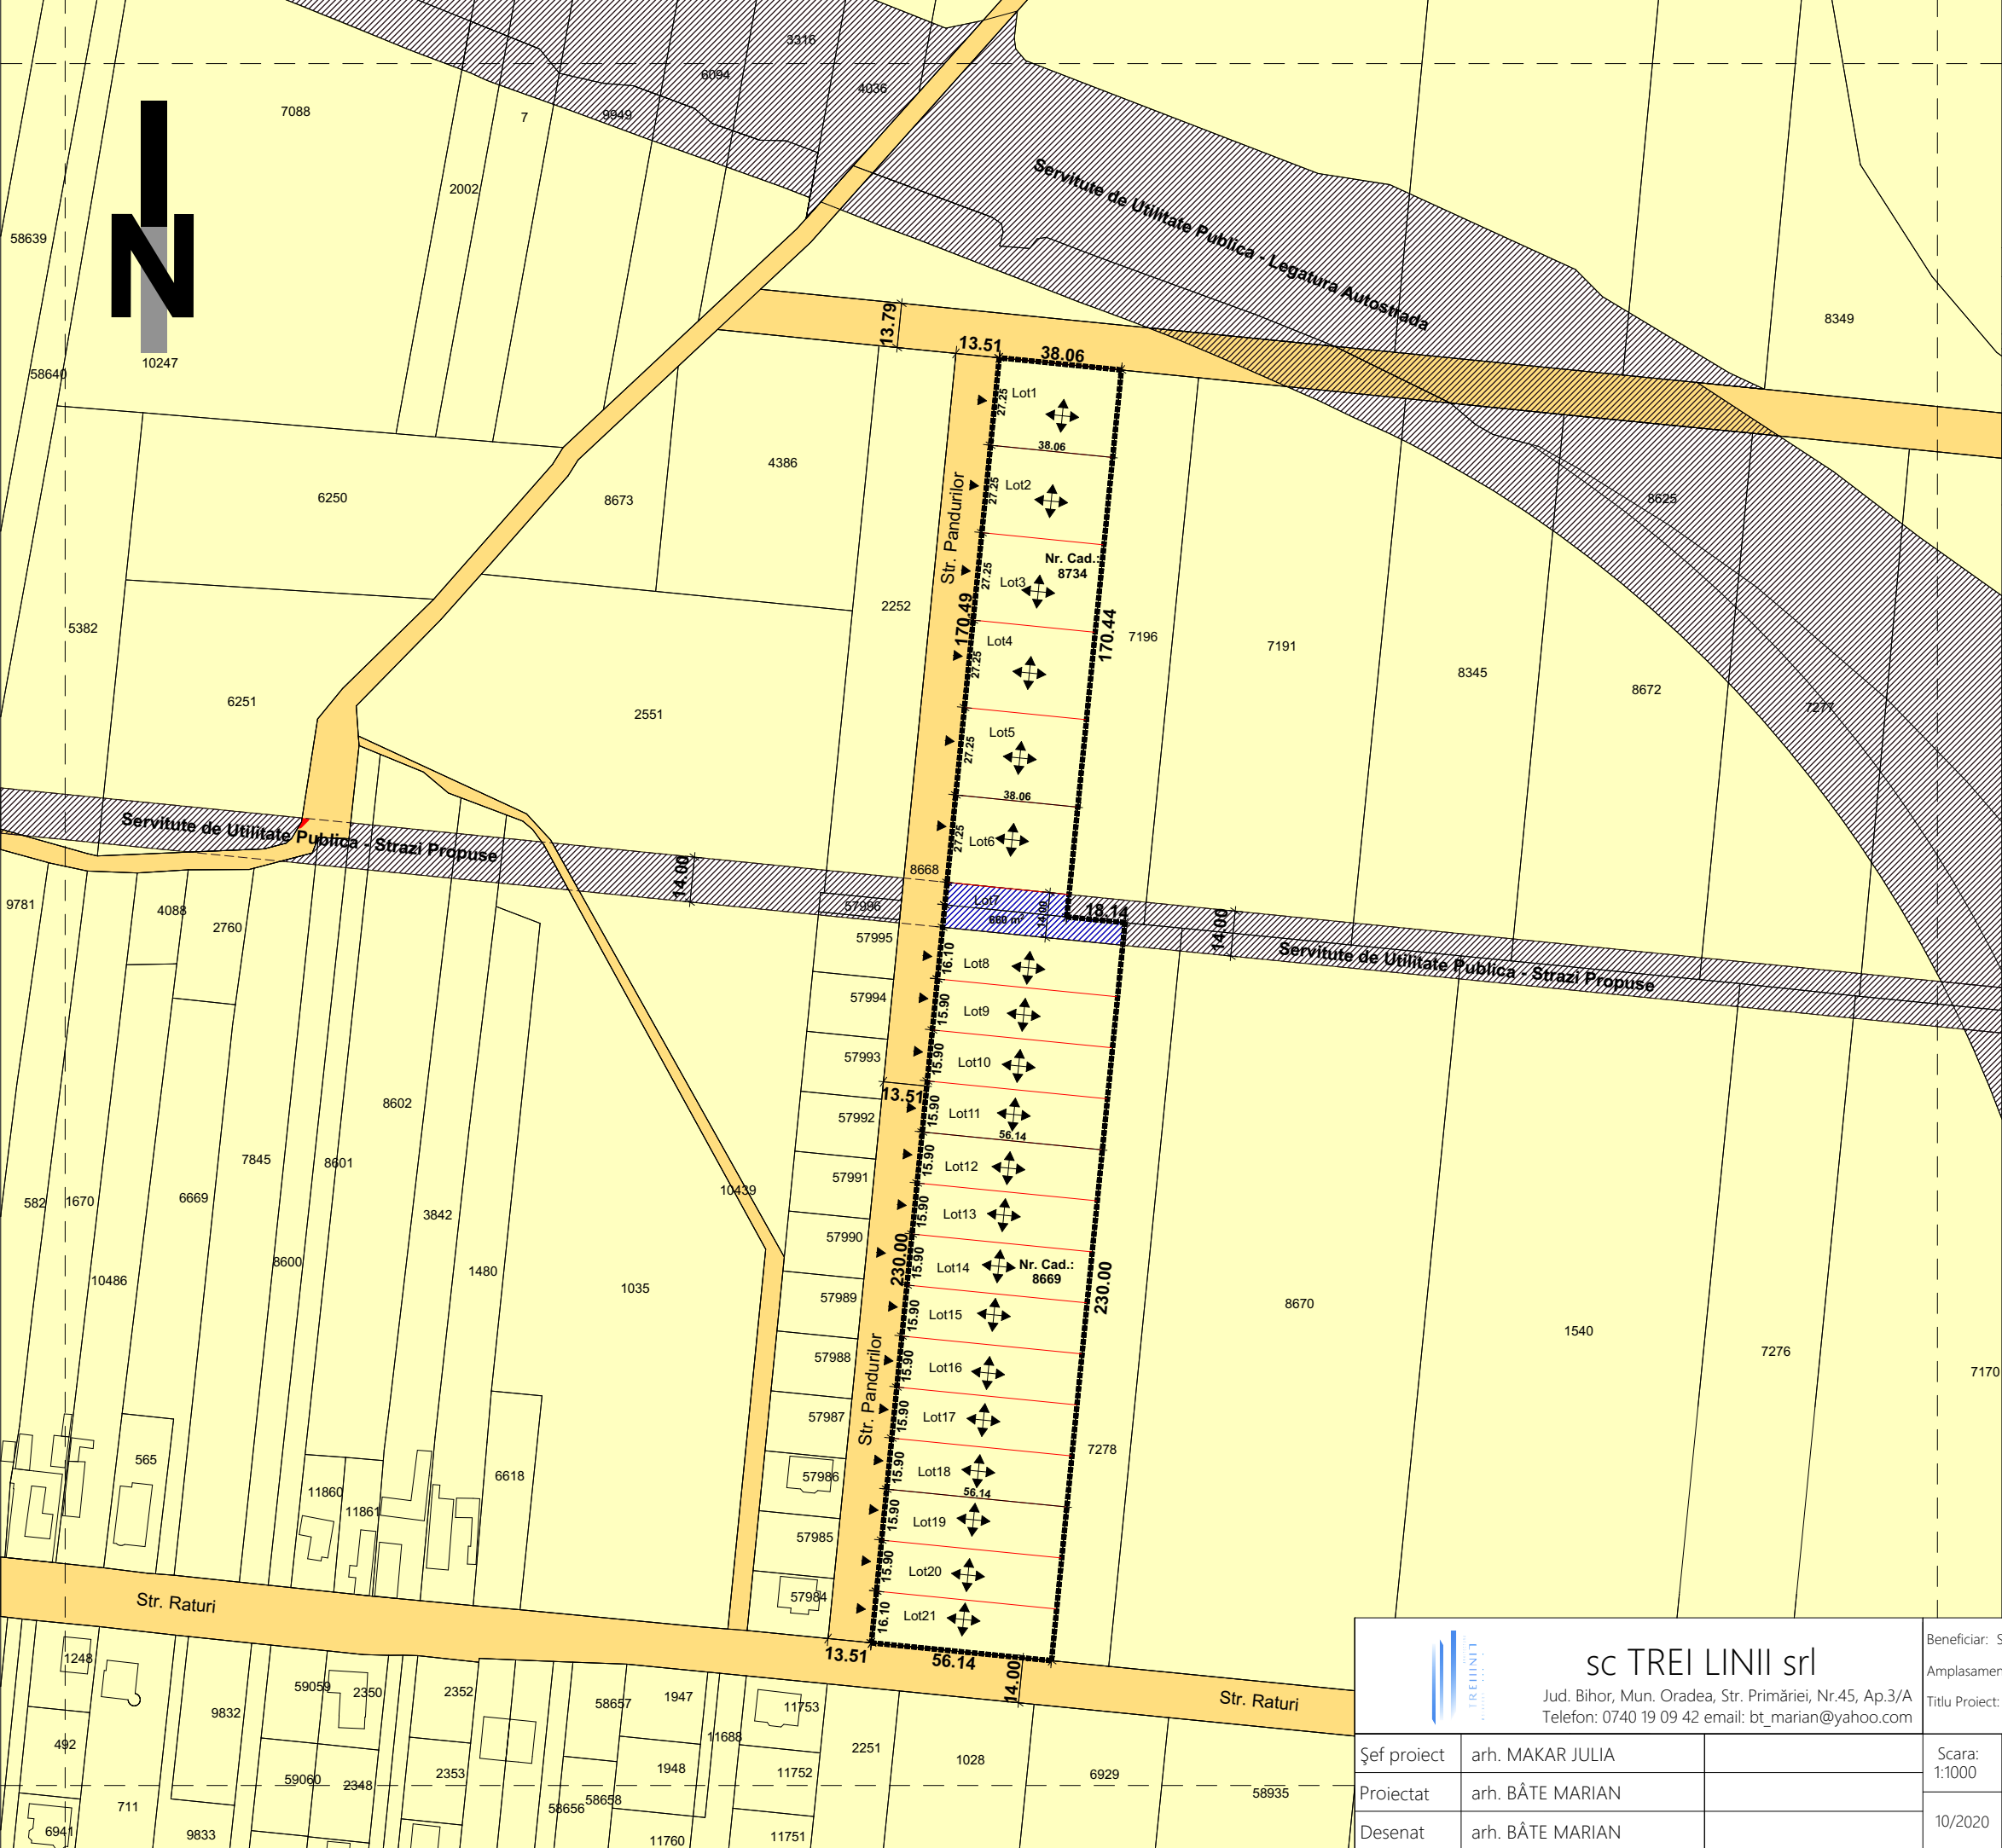

PUZ

LOTIZARE PENTRU LOCUINTE SI
FUNCTIUNI MIXTE COMERT SERVICII
DEPOZITARE

PROPRIETATE ASUPRA TERENURILOR

LIMITE:

LIMITE CADASTRALE DE PROPRIETATE

LIMITA ZONEI STUDIATE

ZONIFICARE:

PROPRIETATE ASUPRA TERENURILOR

a) DOMENIUL PUBLIC

TERENURI PROPRIETATE PUBLICA DE INTERES LOCAL

b) PROPRIETATEA PRIVATA

TERENURI PROPRIETATE PRIVATAA PERSOANELOR FIZICE SAU JURIDICE

CIRCULATIA TERENURILOR

TERENURI CE SE INTENTIONEAZA A FI TRCUTE IN DOMENIUL PUBLIC, pentru dezvoltarea cailor de circulatie rutiera

BILANT TERITORIAL IN ZONA STUDIATA

TIPUL DE PROPRIETATE ASUPRA TERENURILOR	EXISTENT		PROPOS		
	HA	%	HA	%	
TERENURI AFLATE IN PROPRIETATEA PRIVATA A PERSOANELOR FIZICE SAU JURIDICE	1.93	100.00 %	1.87	96.90 %	
TERENURI CE TREC IN DOMENIUL PUBLIC	0,00	0.00 %	0.06	3.10 %	
TOTAL ZONA STUDIATA		1.93	100.00 %	1.93	100.00 %

sc TREI LINII srl

Jud. Bihor, Mun. Oradea, Str. Primăriei, Nr.45, Ap.3/A
Telefon: 0740 19 09 42 email: bt_marian@yahoo.com

Şef proiect

arh. MAKAR JULIA

Proiectat

arh. BÂTE MARIAN

Desenat

arh. BÂTE MARIAN

Beneficiar: SANTAU IOAN, SANTAU SIMON SI DUCA MARIA
Amplasament: Comuna Santandrei, Sat Santandrei, Nr. Cad.:8734 Nr. Cad.: 8669.
Titlu Proiect: PUZ - LOTIZARE PENTRU LOCUINTE SI FUNCTIUNI COMPLEMENTARE

Scara:

1:1000

10/2020

Proiect nr.

20U/2020

Faza:

P.U.Z.

-urbanism-

Plansa:

4/U

Proprietate asupra terenurilor