


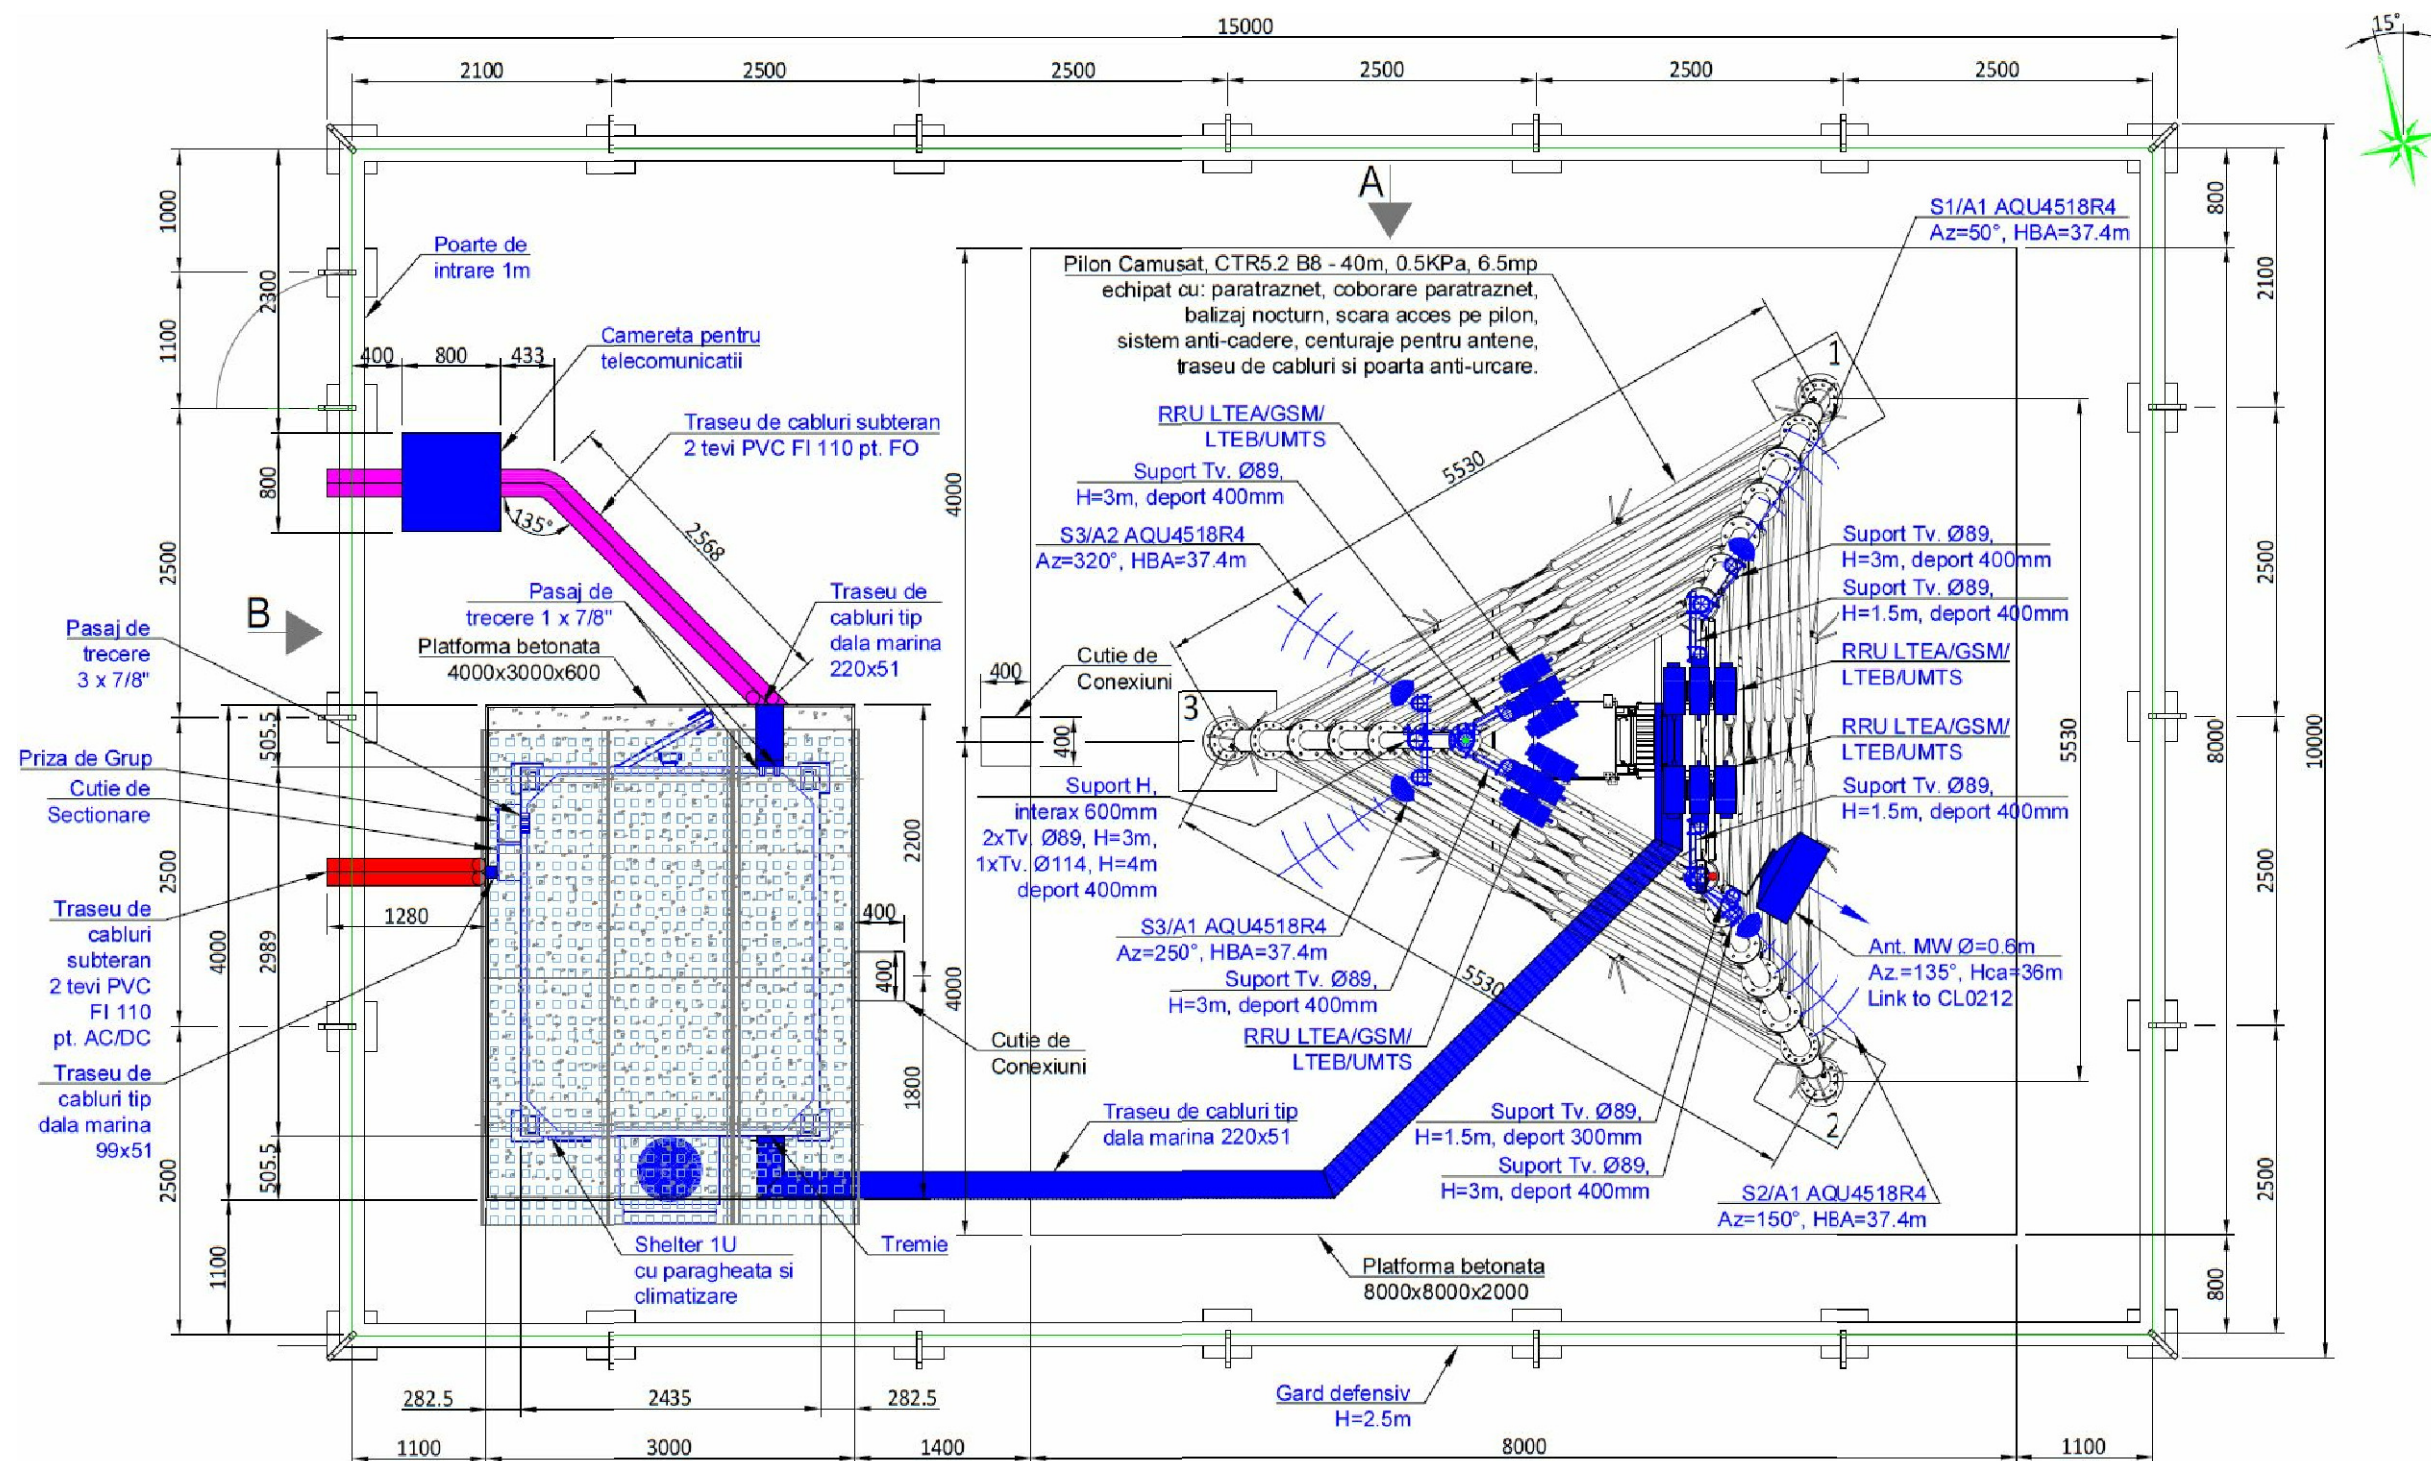

NOTĂ: această planșă a fost realizată de către firma S.C. Camusat Rom Telecomunicații S.R.L. și introdusă ca atare în prezenta planșă de P.U.Z.

Toate drepturile asupra schitelor, datelor tehnice, și soluțiilor sunt rezervate. Reproducerea și/sau multiplicarea totală sau parțială fără acordul SC CRODEC SRL se pedepsește conform legii. Sunt exceptate schitele necesare obținerii de avize pentru prezenta documentație.				
Verificator expert	Nume	Semnătură	Cerința	Referat / expertiza nr. /Data
Baia Mare, bd. Republicii nr. 25/27, jud. Maramureș, CUI 27885036, J24/5/2011 T: (+40) 0362 414 674, M (+4) 0740 403 623 www.crodec.com crodec@outlook.com				BENEFICIAR: S.C. ORANGE ROMÂNIA S.A. loc. București, bd. Lascăr Catargiu nr. 47-53, sector 1
	Specificație	Nume	Semnătură	PROIECT nr. C0088 /2020
	Urbanism	dr. arh. Emil COSTIN		Faza P.U.Z.
	Desenat	st. arh. Cristian OPRÎȚA		
			SCARA 1:1000	
			Data decembrie 2020	
				PLAN DE AMPLASAMENT ECHIPAMENTE
				PL. NR. A06