


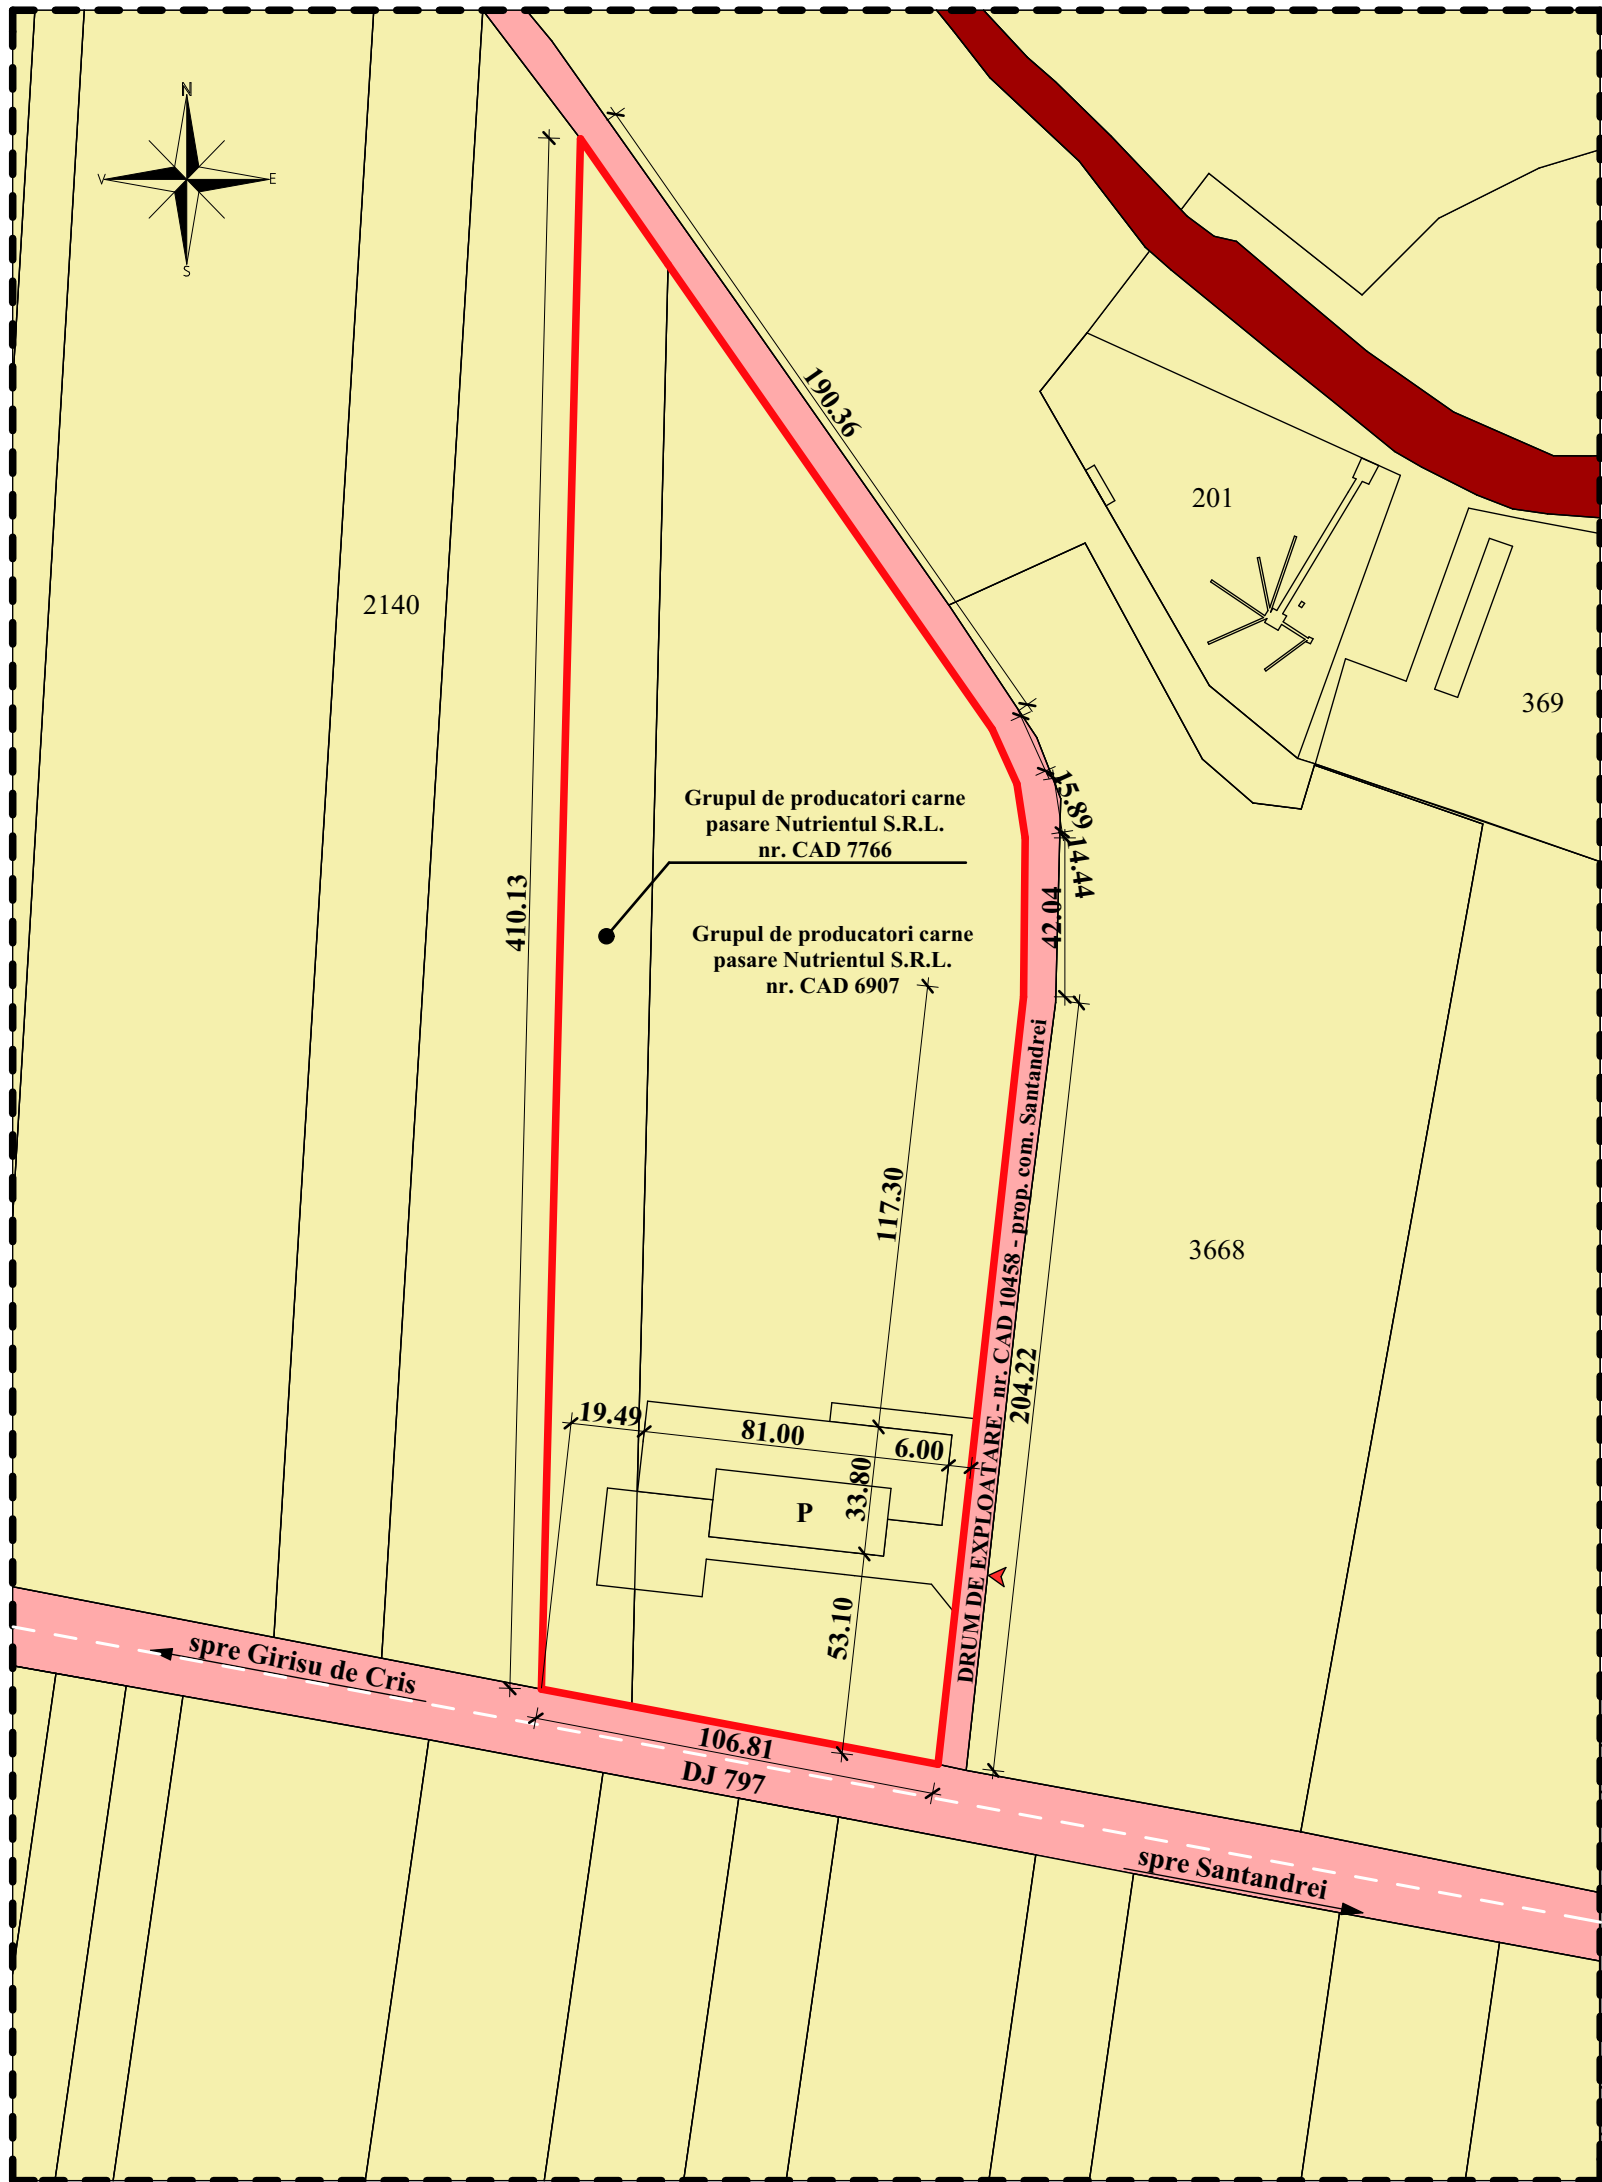

SUPRAFETE:

nr. carte funciara = 6907, 7766

nr. CAD = 6907, 7766

S. totala teren = 39500 m²

LEGENDA:

- - - limita zona studiata
- limita parcela studiata
- limite cadastrale
- ◀ - acces propus
- proprietati private persoane fizice si juridice
- domeniul public al Statului Roman
- domeniul privat al Statului Roman

VERIFICAT		DATA		DE CATRE		SEMNATURA	
 Contemporan Proiect s.r.l. 410223 Oradea, Calea Aradului, nr. 18, jud. Bihor tel.: 0745 656555 e-mail: office@contemporanproiect.ro		Beneficiar : Grupul de producatori carne pasare Nutrientul S.R.L. com. Santandrei, sat Palota, str. Campului, nr. 1, jud. Bihor				PR. NR.	
		Lucrare : Infiantare ferma de reproductie gaini pentru Grupul de producatori carne pasare Nutrientul S.R.L. - ferma incubatie in loc. Palota - com. Santandrei, sat Palota, nr. CAD 7766, 6907, jud. Bihor				415/2016	
		SCARA:		Obiectul :		Nr. obiect:	
		1:2000		PROPRIETATE ASUPRA TERENURILOR		FAZA P.U.Z.	
		Martie 2017				PL. NR. U05	
SEF PROIECT:		ing. Fodor Răzvan					
PROIECTAT:		arh. Oprea Ionuț					
DESENAT:		arh. Oprea Ionuț					
COORDONATOR:		arh. Lungu Mircea					