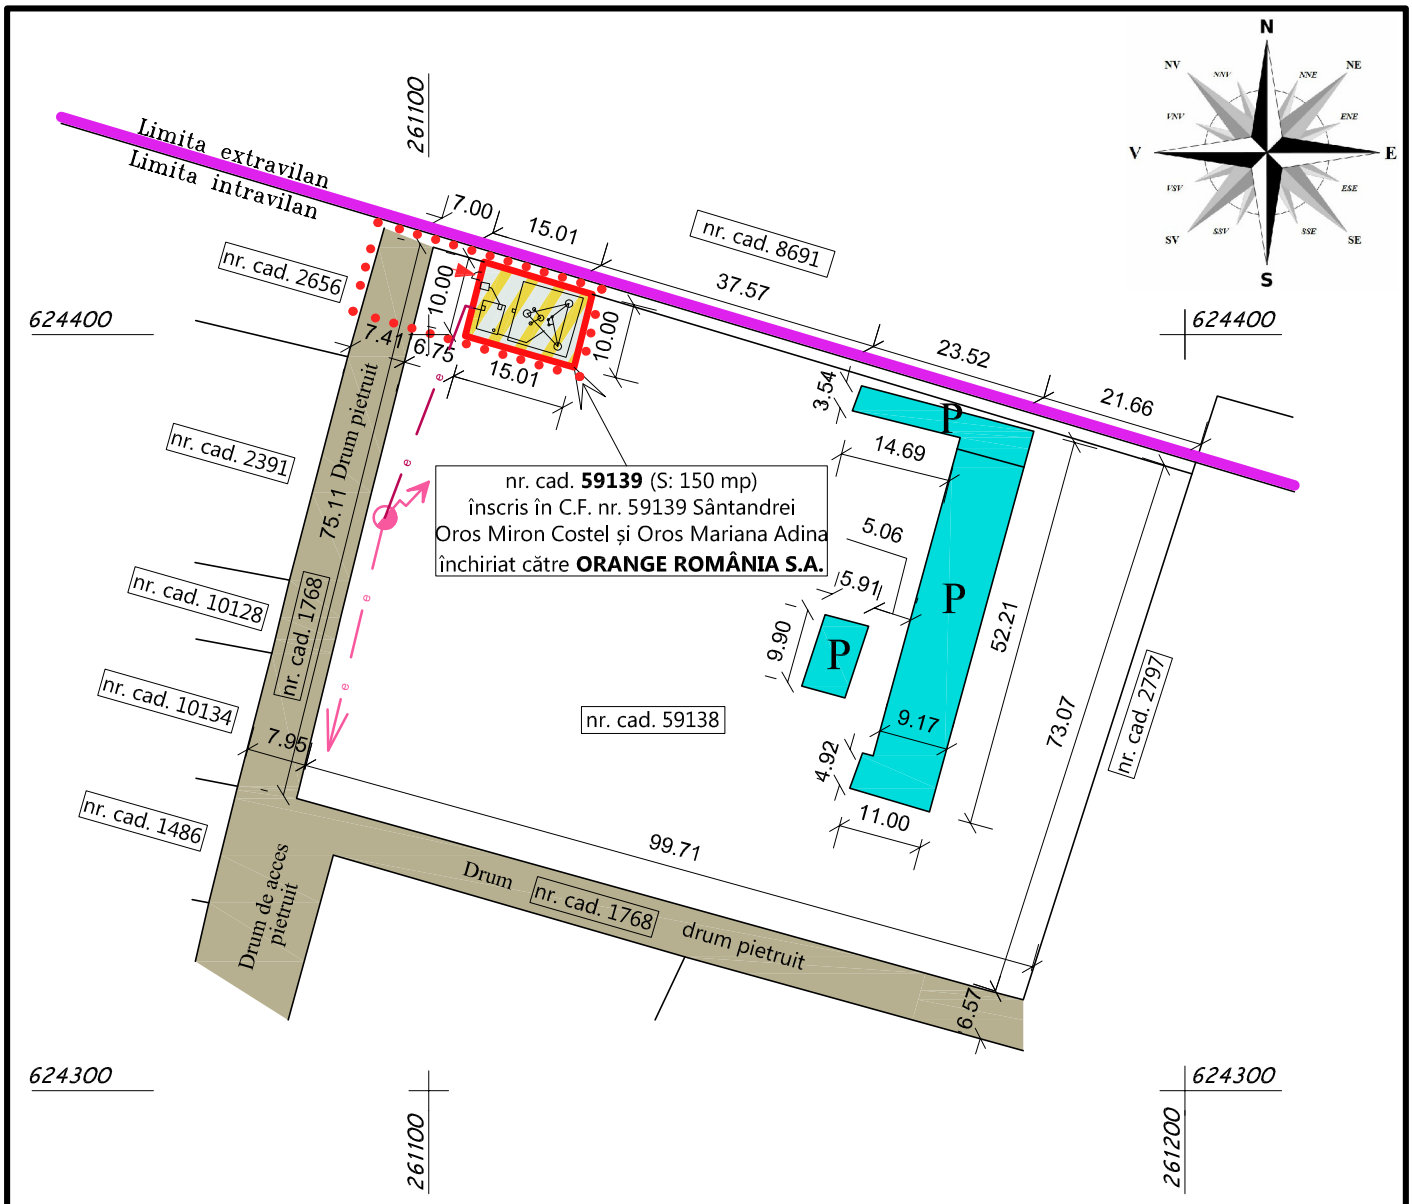

LEGENDĂ

- limita zonei studiate
- limita de proprietate
- limita intravilanului
- drum de acces pietruit existent
- acces pietonal

LEGENDĂ REȚELE

- stâlp electric existent
- rețele electrice existente în zonă
- branșament subteran electric propus

Toate drepturile asupra schitelor, datelor tehnice, si solutiilor sunt rezervate. Reproducerea si/sau multiplicarea totala sau partiala fara acordul SC CRODEC SRL se pepseste conform legii. Sunt exceptate schitele necesare obtinerii de avize pentru prezenta documentatie.

Verificator expert	Nume	Semnătură	Cerinţa	Referat / expertiza nr. /Data	
crodec	Baia Mare, bd. Republicii nr. 25/27, jud. Maramureş, CUI 27885036, J24/5/2011 T: (+40) 0362 414 674, M (+4) 0740 403 623 www.crodec.com crodec@outlook.com			BENEFICIAR: S.C. ORANGE ROMÂNIA S.A. loc. București, bd. Lascăr Catargiu nr. 47-53, sector 1	PROIECT nr. C0088 /2020
Specificaţie	Nume	Semnătură	SCARA 1:500	P.U.Z. "AMPLASARE STAȚIE TELEFONIE MOBILĂ" sat Sântandrei F.N., nr. cad. 59139, com. Sântandrei, jud. Bihor	Faza P.U.Z.
Urbanism	dr. arh. Emil COSTIN				
Desenat	st. arh. Cristian OPRIŢA				
			Data decembrie 2020	REGLEMENTĂRI - ECHIPARE EDILITARĂ	PL. NR. A04

A4