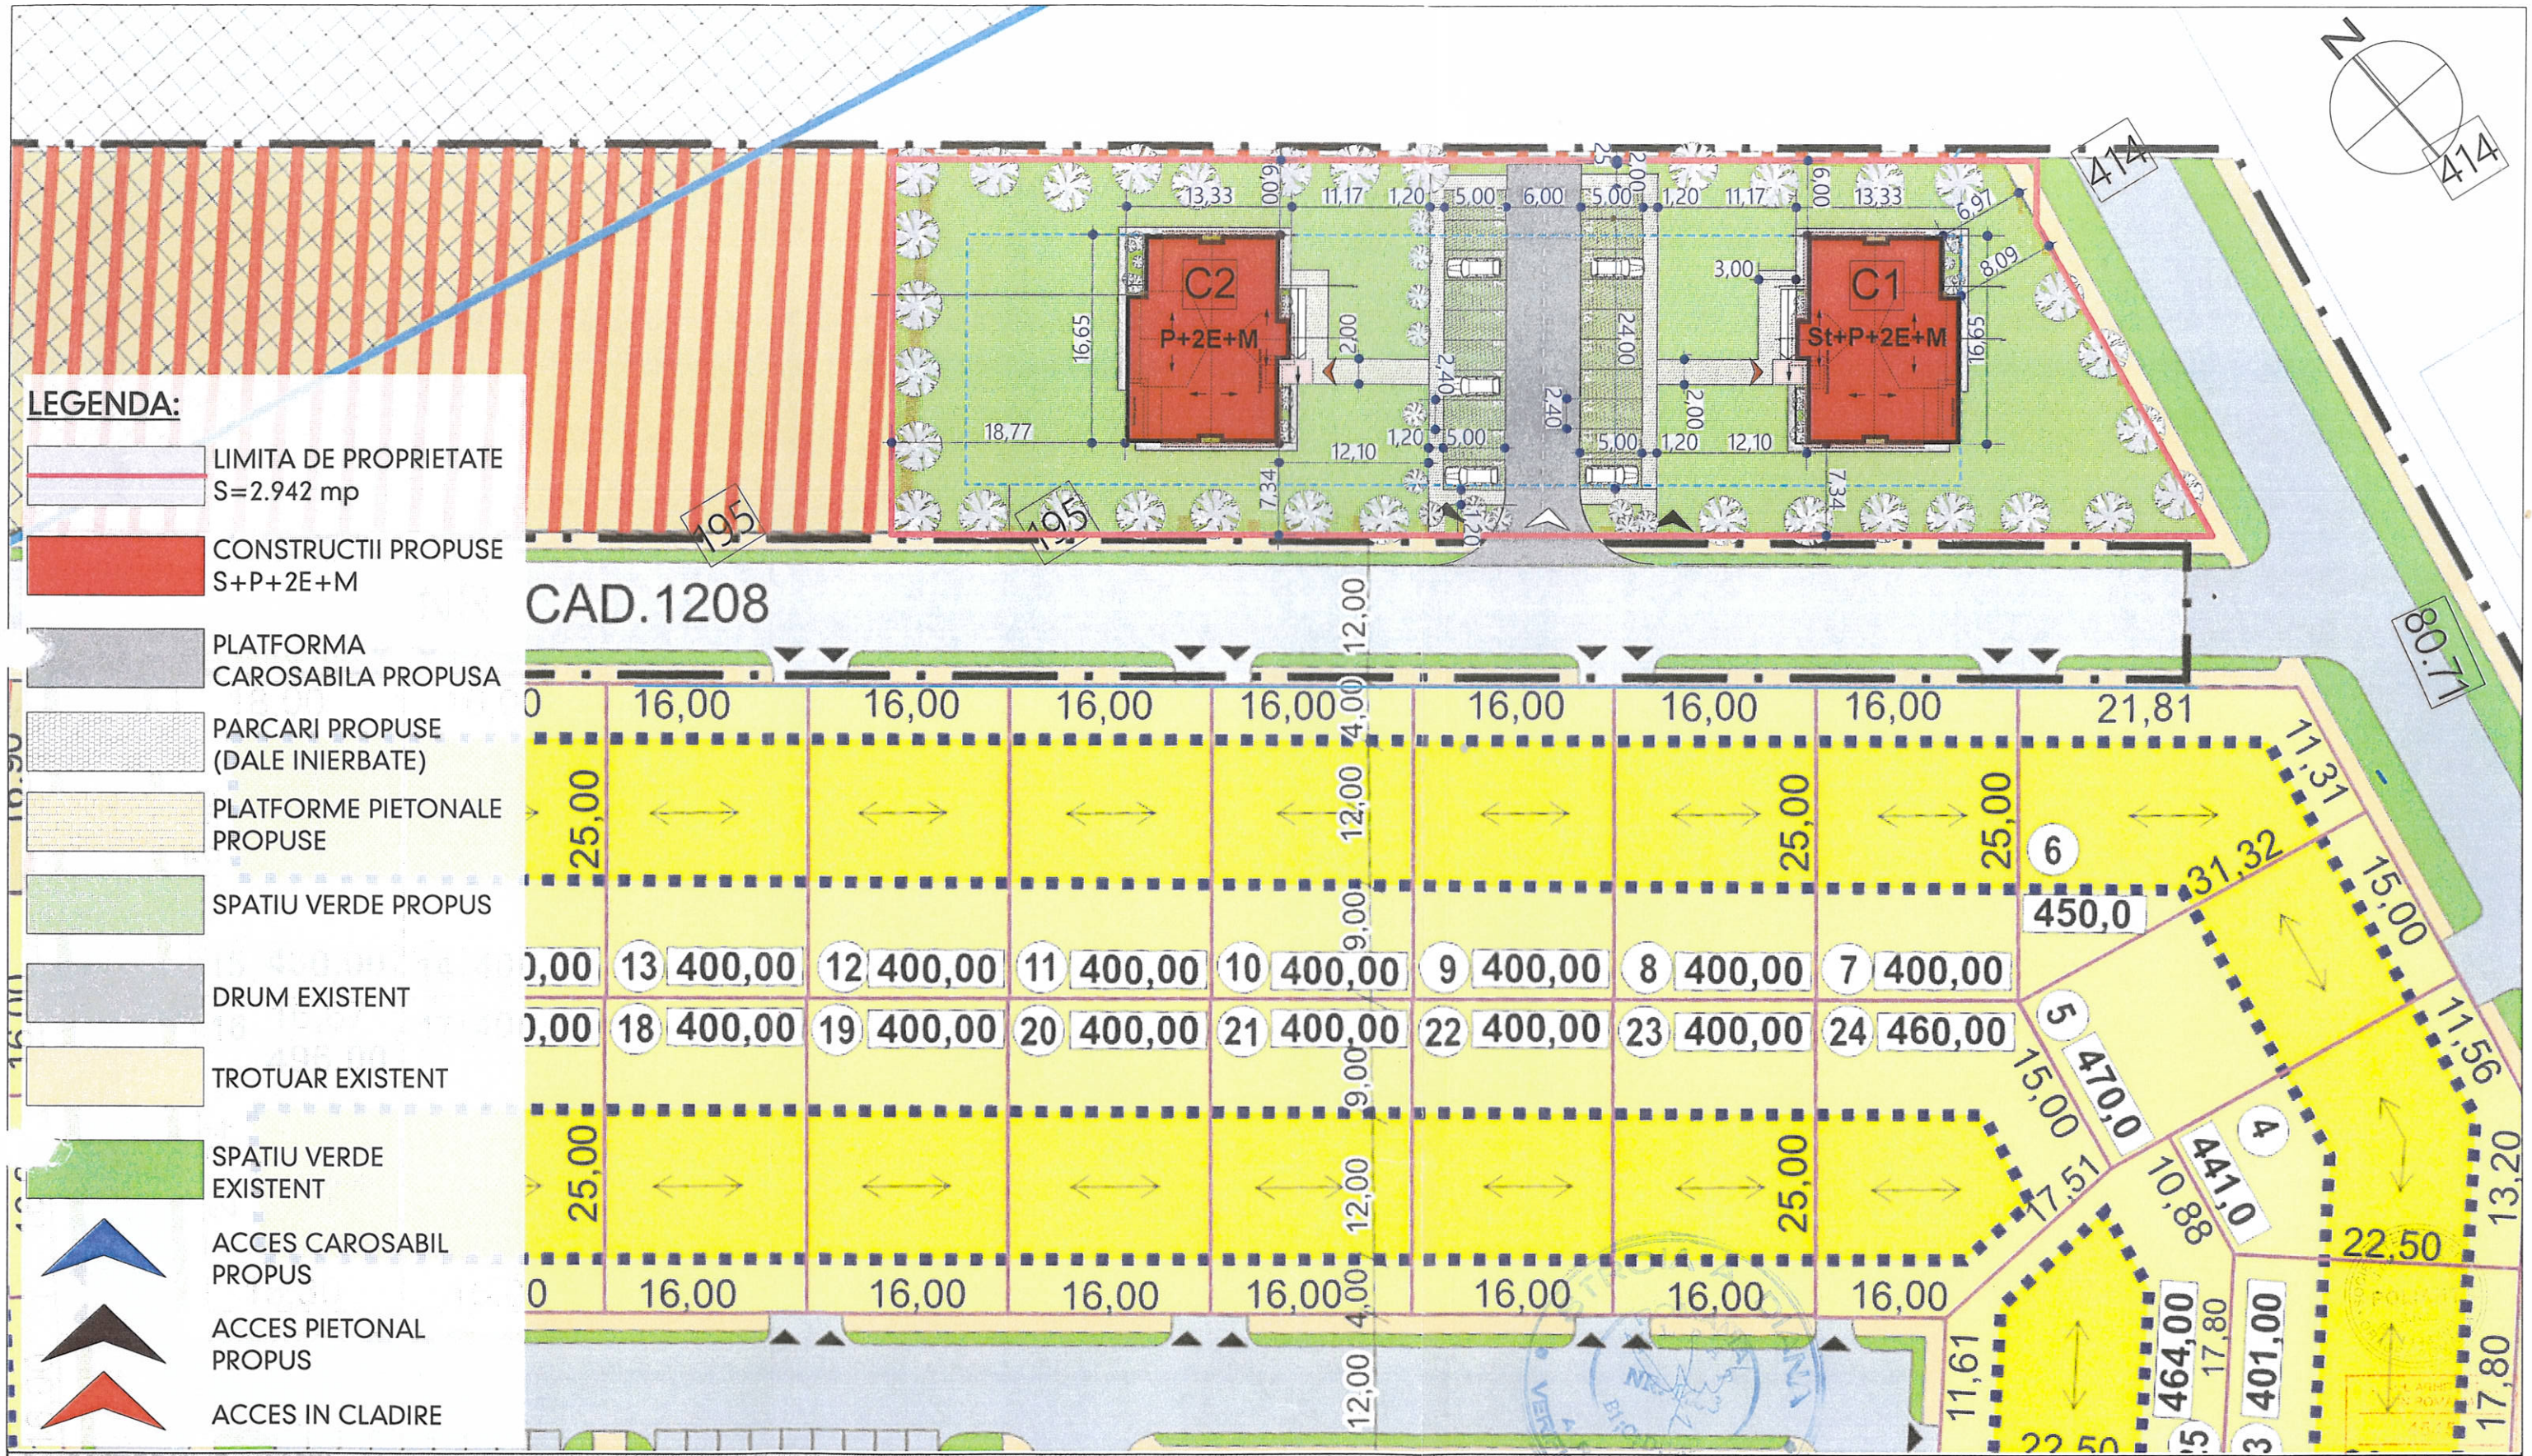

BILANT TERITORIAL (PROPUS)		
TEREN AFERENT	PROPUS	%
ZONA PENTRU CONSTRUCTII	415,68 mp	14,13
SPATII VERZI	1806,32 mp	61,39
PLATFORME	720,00 mp	24,48
TOTAL	2942,00 mp	100,00

(PLATFORME DALE INERBATE)(240,00 mp)

POT existent=0,00 %
CUT existent=0,00

POT propus=14,61 %
CUT propus=0,51

PLAN DE SITUATIE SC 1:500

RO 410540 ORADEA STR. LUNGA NR. 4,
MOBIL 0726-185869
SC POLIART SRL
WWW.POLIARTONLINE.COM

BENEFICIAR: AGENTIA NATIONALA PENTRU LOCUINTE BUCURESTI prin COMUNA SANTANDREI

PROIECT: CONSTRUIRE BLOCURI DE LOCUINTE PENTRU TINERET - ANL

STR CRISULUI, NR 22, NR CAD 50896, SANTANDREI

PROIECT NR: 1277/2017

SPECIFICATIE	NUME	SEMNATURA	DATA	PLANSA:	FAZA:
SEF PROIECT	ARH. TIVADAR I. DANIEL		09.2017	PLAN DE SITUATIE	PT+DDE
PROIECTAT	ARH. TIVADAR I. DANIEL				PLANSA NR:
	ARH. STAG.BOCA MIRUNA		SCARA		02/A
REDACTAT	ARH. STAG.BOCA MIRUNA		1:500		