


INCADRARE IN ZONA
SCARA 1:2000



INCADRARE IN PUG
SCARA 1:2000

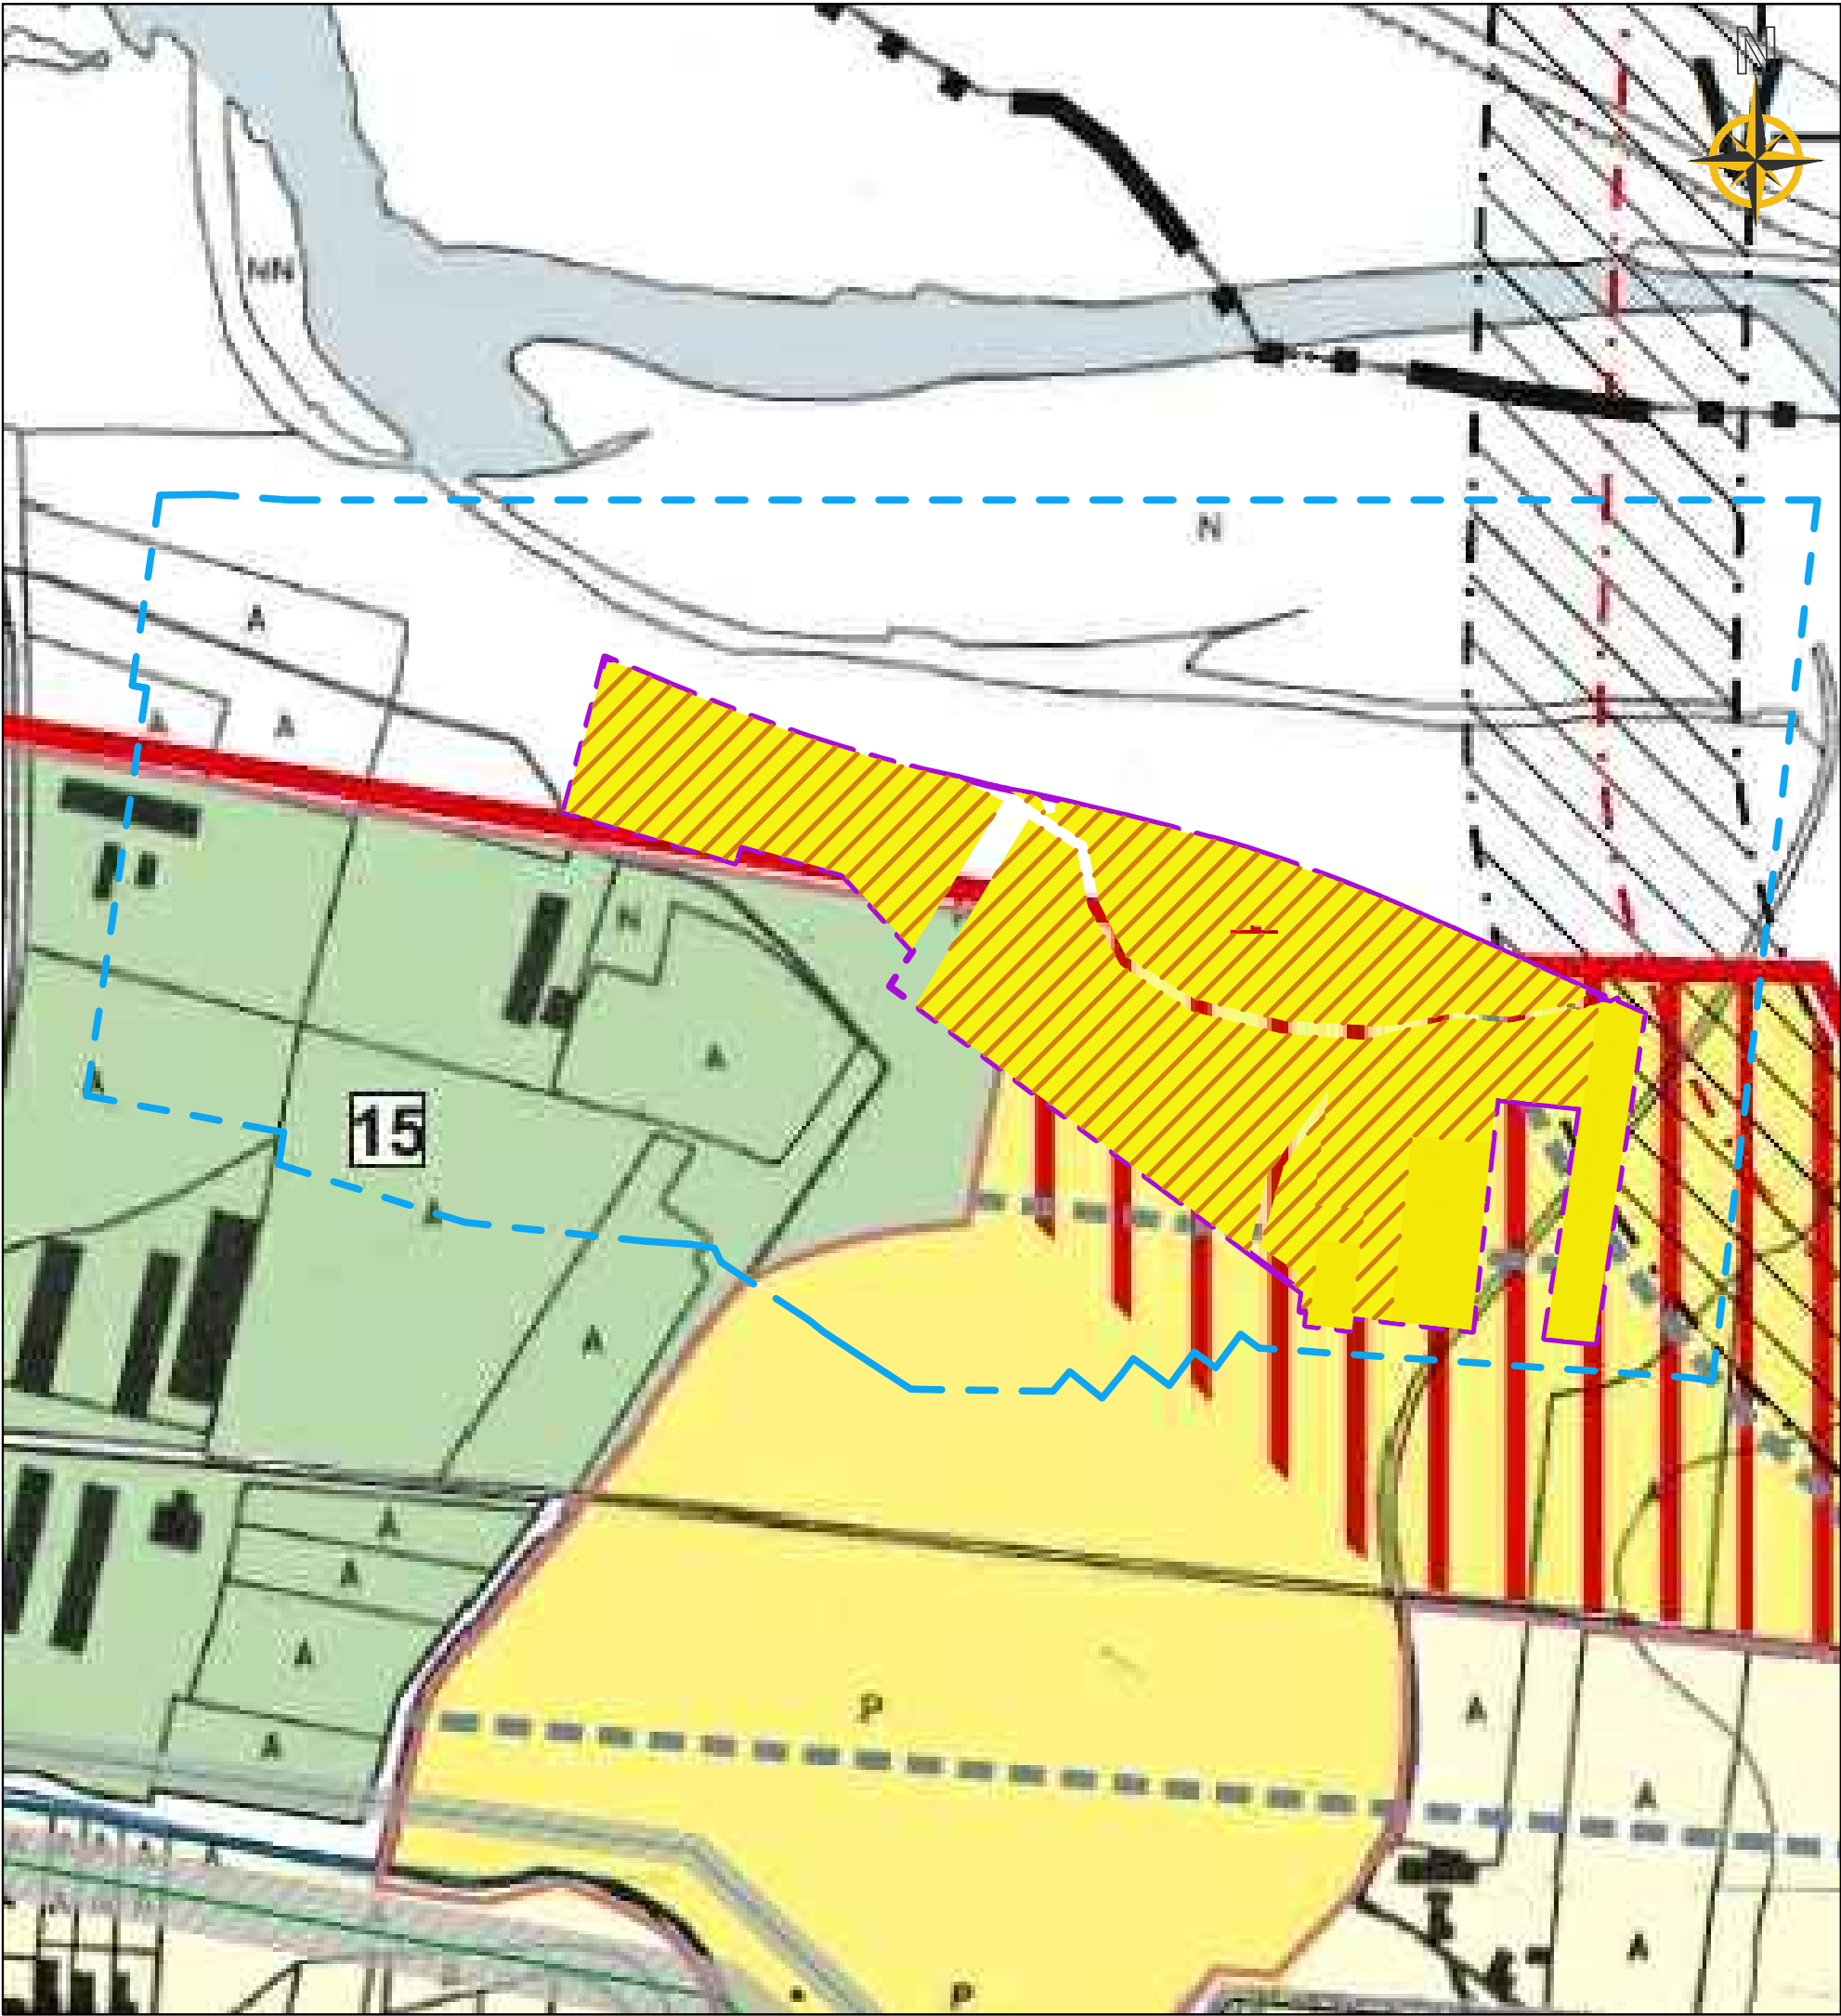

LEGENDA:

zona studiata

NOTA: Prezenta documentatie este valabila doar pentru constructia care face obiectul prezentului obiect si este proprietatea SC SIMSTA SRL, putand fi folosita doar pentru scopul in care in mod specific este furnizata. Ea nu poate fi reprodusa, copiată, imprumutata integral sau partial, direct sau indirect sau extinsa in afara amplasamentului specificat. In virtutea dreptului de autor folosirea lor de catre terti fiind permisa numai cu acordul expres al autorilor de mai jos.

			ISO 9001:2015 C23025031/0RO		ISO 14001:2015 M2305301/0RO		ISO 45001:2018 S2305301/0RO		
Verif./Expert	Nume	Semnatura	Cerinta	Referat/ expertiza/ Nr./data					
 www.simsta.ro Tel: +40 359 180 114, E-mail: simstadesign@gmail.com	Proiectant		Beneficiar:	COMUNA SANTANDREI, TORJOC FLOARE, CARTIS DELIEA, TORJOC ALEXANDRA, TORJOC EMILIA, TORJOC ANA, VAIDA TANTA FLOAREA, ALZAD CLAUDIA, LOC. SANTANDREI, NR. CAD. 28578, 28579, 1466, 59431, 59491, 80991, 80889, 80906, 80888, 11209, 61168, 80906, 80905, 80908, 10254, 10253, JUDETUL BIHOR.					
	SC SIMSTA SRL		Amplasament:	Parcela 15					
	Santandrei, Str.Estului, nr. 1, Jud. Bihor								
	Specificatie	Nume	Semnatura	Data:	07.2024				
	Sef proiect	arh. Veres Eugen							
Proiectat	arh. Guga Octavian-Sabin								
Desenat	arh. stg. Horea Lencar		Scara:	1:1000					
			Plansa:	PLAN DE INCADRARE IN ZONA SI PUG					
				Faza: AVIZE OPORT. P.U.Z.					
				Faza: 1/U					