


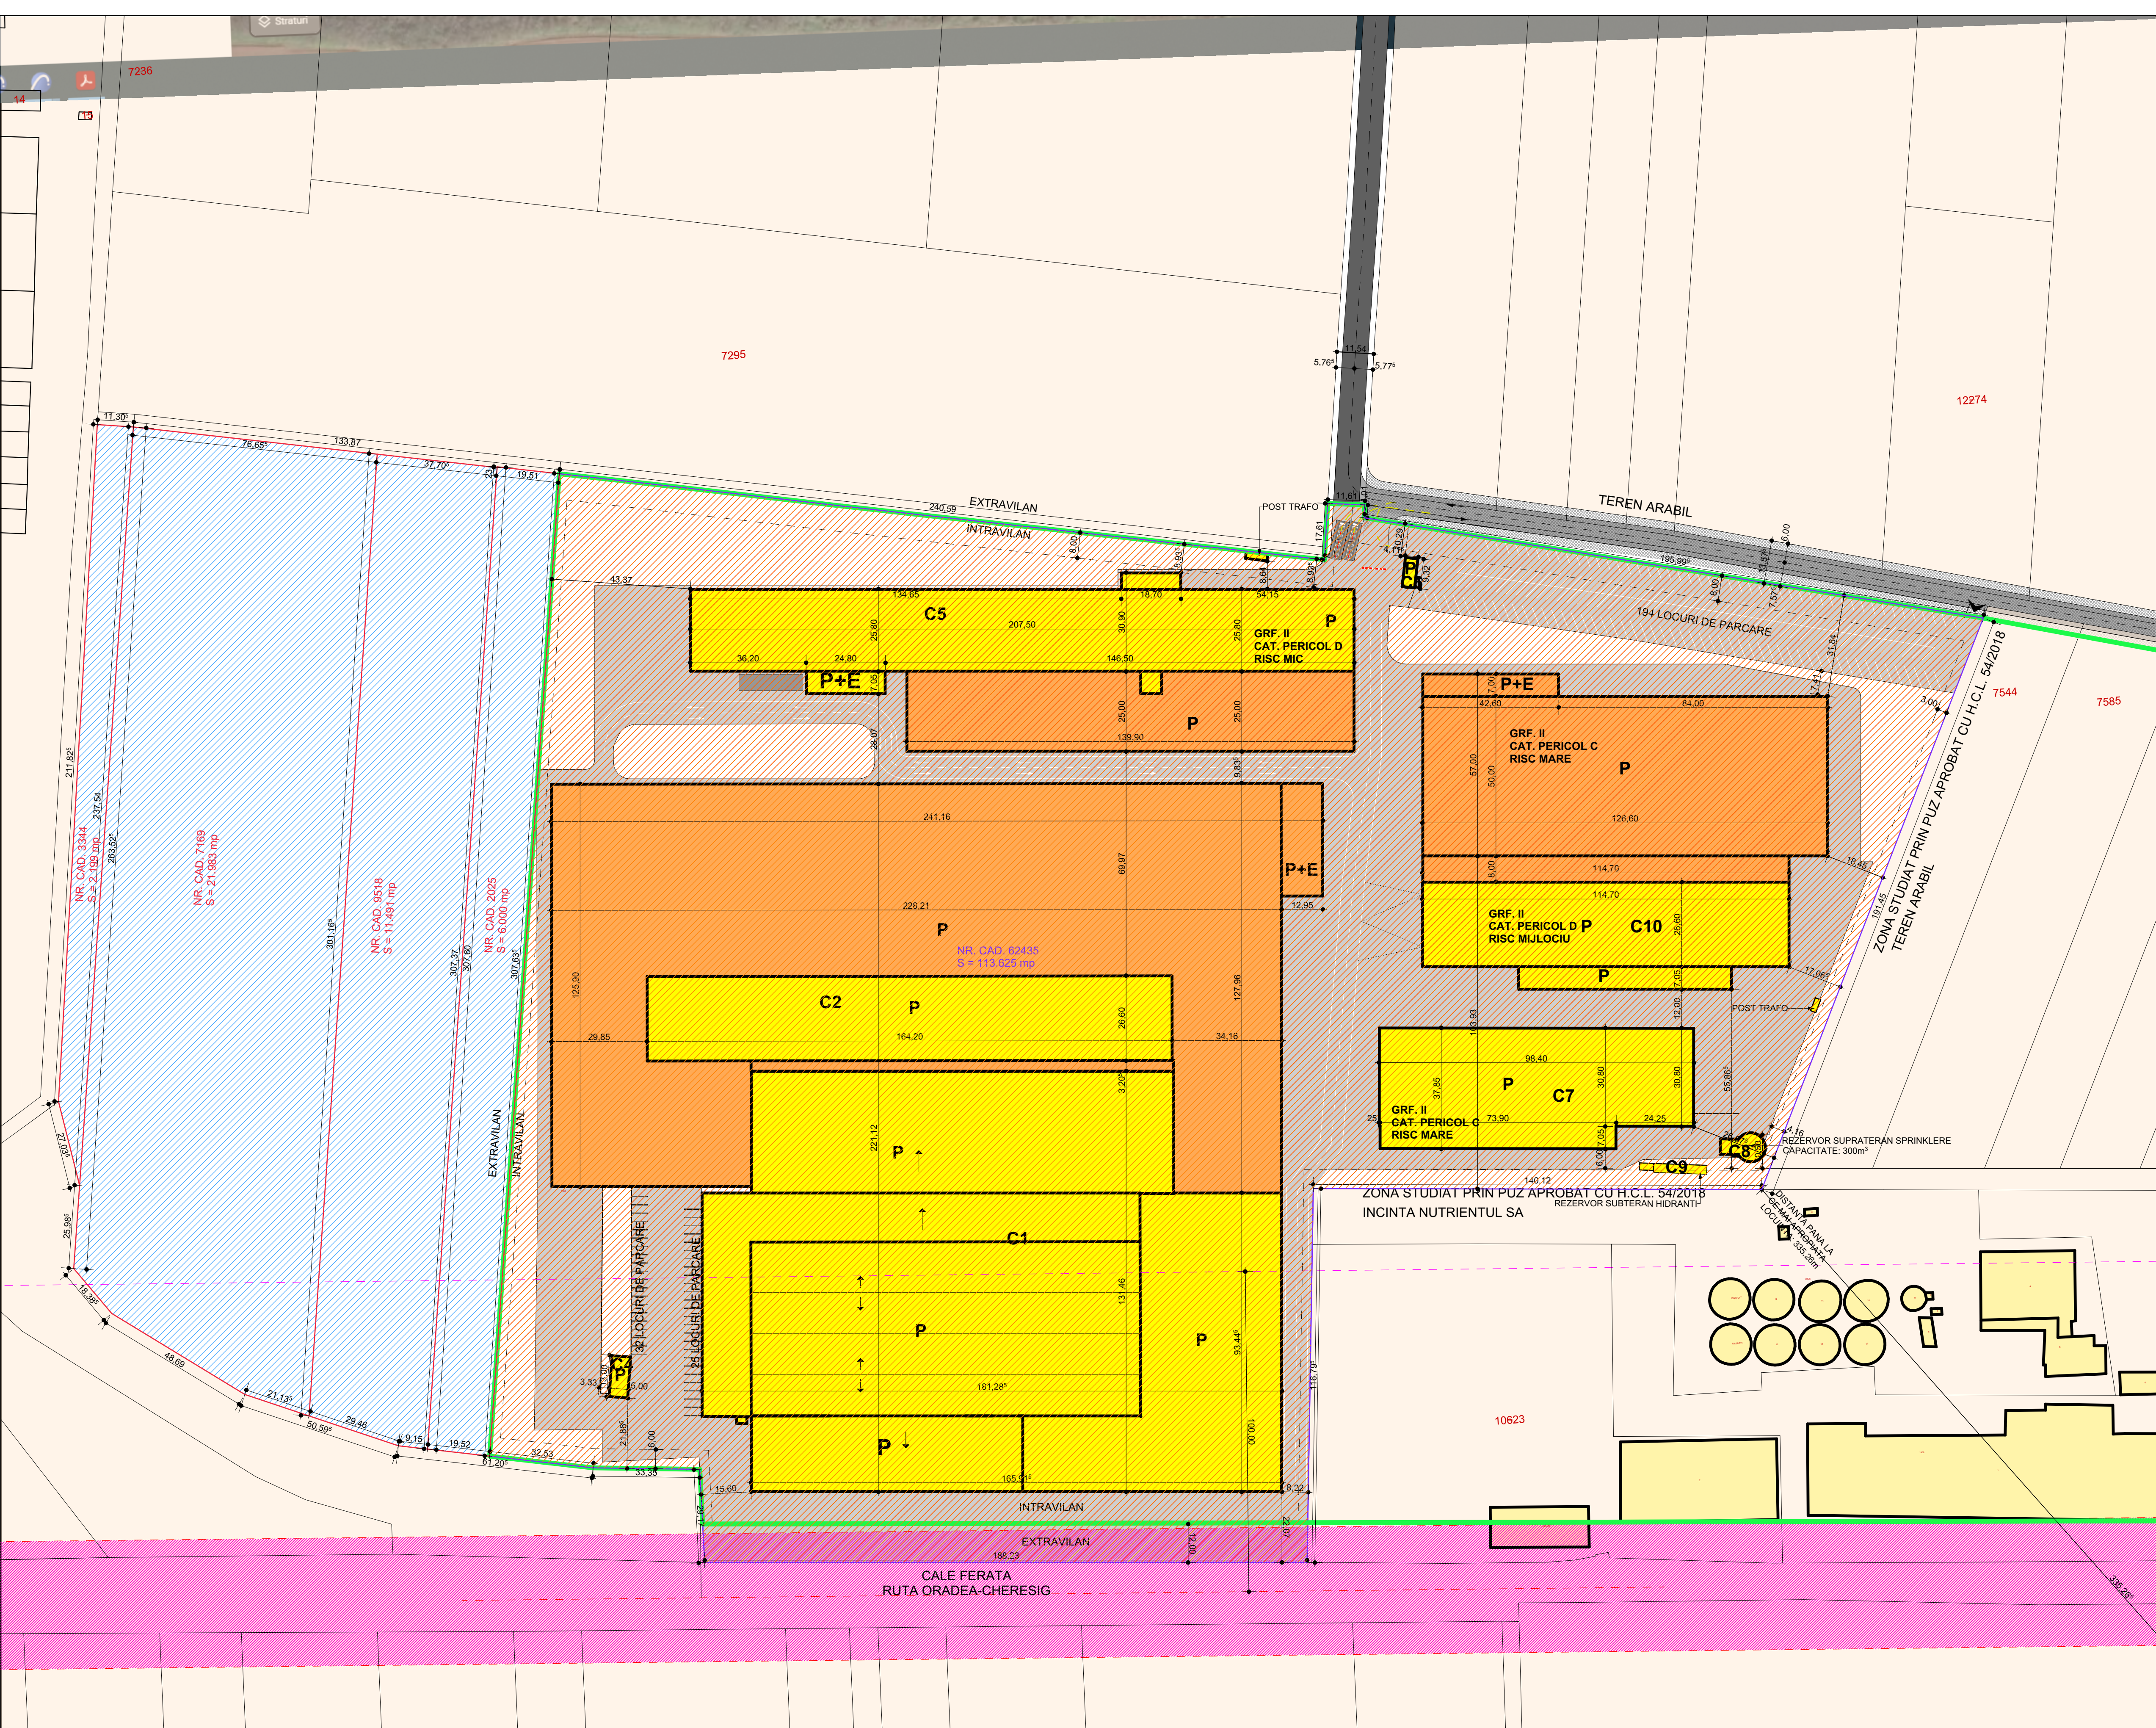

- NR. CAD. 2025: S=6.000 mp
PROPRIETATEA: SC MADRUGADA COM SRL
CONFORM C.F. NR. 2025
- NR. CAD. 3344: S=2.199 mp
PROPRIETATEA: SC MADRUGADA COM SRL
CONFORM C.F. NR. 3344
- NR. CAD. 7169: S=21.983 mp
PROPRIETATEA: SC MADRUGADA COM SRL
CONFORM C.F. NR. 7169
- NR. CAD. 9518: S=11.491 mp
PROPRIETATEA: SC MADRUGADA COM SRL
CONFORM C.F. NR. 9518
- ... LIMITA ZONA STUDIATA
- LIMITA PARCELE STUDIASTE
SUPRAFATA TOTALA: 41.673 mp
- LIMITA PARCELE INCINTA
MADRUGADA COM S.R.L.
- LIMITA INTRAVILAN EXISTENT
- PARCELE INVECINATE
- DRUM PRIVAT DE ACCES EXISTENT
- CLADIRI EXISTENTE
- CLADIRI PROPUSE PRIN ALTE DOCUMENTATII
IN CURS DE ELABORARE / EXECUTIE
- PLATFORME SI ALEI BETONATE EXISTENTE
- TEREN PROPRIETATE SC MADRUGADA COM SRL
PROPOS PENTRU INTRODUCERE IN INTRAVILAN
S_{TOTALA} = 41.673,00 mp
- TEREN PROPRIETATE SC MADRUGADA COM SRL AFLAT IN
INTRAVILANUL LOCALITATII PALOTA REGLEMENTATE PRIN
PUZ APROBAT CU H.C.L. 10/2016 SI H.C.L. 86/2019
S_{TOTALA} = 113.625,00 mp
- ZONA CU INTERDICTIE DE CONSTRUIRE
20m DIN AXUL CALEI FERATE
- ZONA STUDIATA PRIN P.U.Z. APROBAT CU H.C.L. 54/2018
- DRUM REGLEMENTAT LA PROFIL DE 12M PRIN P.U.Z.
APROBAT PRIN H.C.L. NR. 54/27.04.2018
- AX CALEI FERATE
- ZONA DE PROTECTIE CALEI
FERATE 100 m

PUZ - INTRODUCERE TERENURI IN INTRAVILAN SI REGLEMENTARE PENTRU FUNCTIUNI INDUSTRIALE DE PRODUCTIE / DEPOZITARE

COMUNA SANTANDREI, LOC. PALOTA, STR. CAMPULUI, NR. 1/A, NR. CAD. 2025, 3344, 7169, 9518, JUD. BIHOR

RO 410072 ORADEA STR. LUNGA NR. 4 TEL. 0359 191 402, 0726 185 869		BENEFICIAR: S.C. MADRUGADA COM S.R.L.		PROIECT NR.: 2425/2024
SC POLIART SRL WWW.POLIART.RO		PROIECT: PUZ - INTRODUCERE TERENURI IN INTRAVILAN SI REGLEMENTARE PENTRU FUNCTIUNI INDUSTRIALE DE PRODUCTIE / DEPOZITARE COMUNA SANTANDREI, LOC. PALOTA, STR. CAMPULUI, NR. 1/A, NR. CAD. 2025, 3344, 7169, 9518, JUD. BIHOR		FAZA: P.U.Z.
SPECIFICATIE	NUME	SEMNATURA	DATA	PLANSA:
SEF PROIECT	ARH. TIVADAR I. DANIEL		07.2024	
PROIECTAT	ARH. TIVADAR I. DANIEL		SCARA	
	ARH. ARDELEAN ADRIAN		1:1000	
REDACTAT	ARH. ARDELEAN ADRIAN			
PLAN DE SITUATIE EXISTENT				PLANSA NR.: 02.U