



NR CAD 12055 - S teren=719,00 mp,
proprietate privata
NR CAD 12088 - S teren=1000,00 mp,
proprietate privata

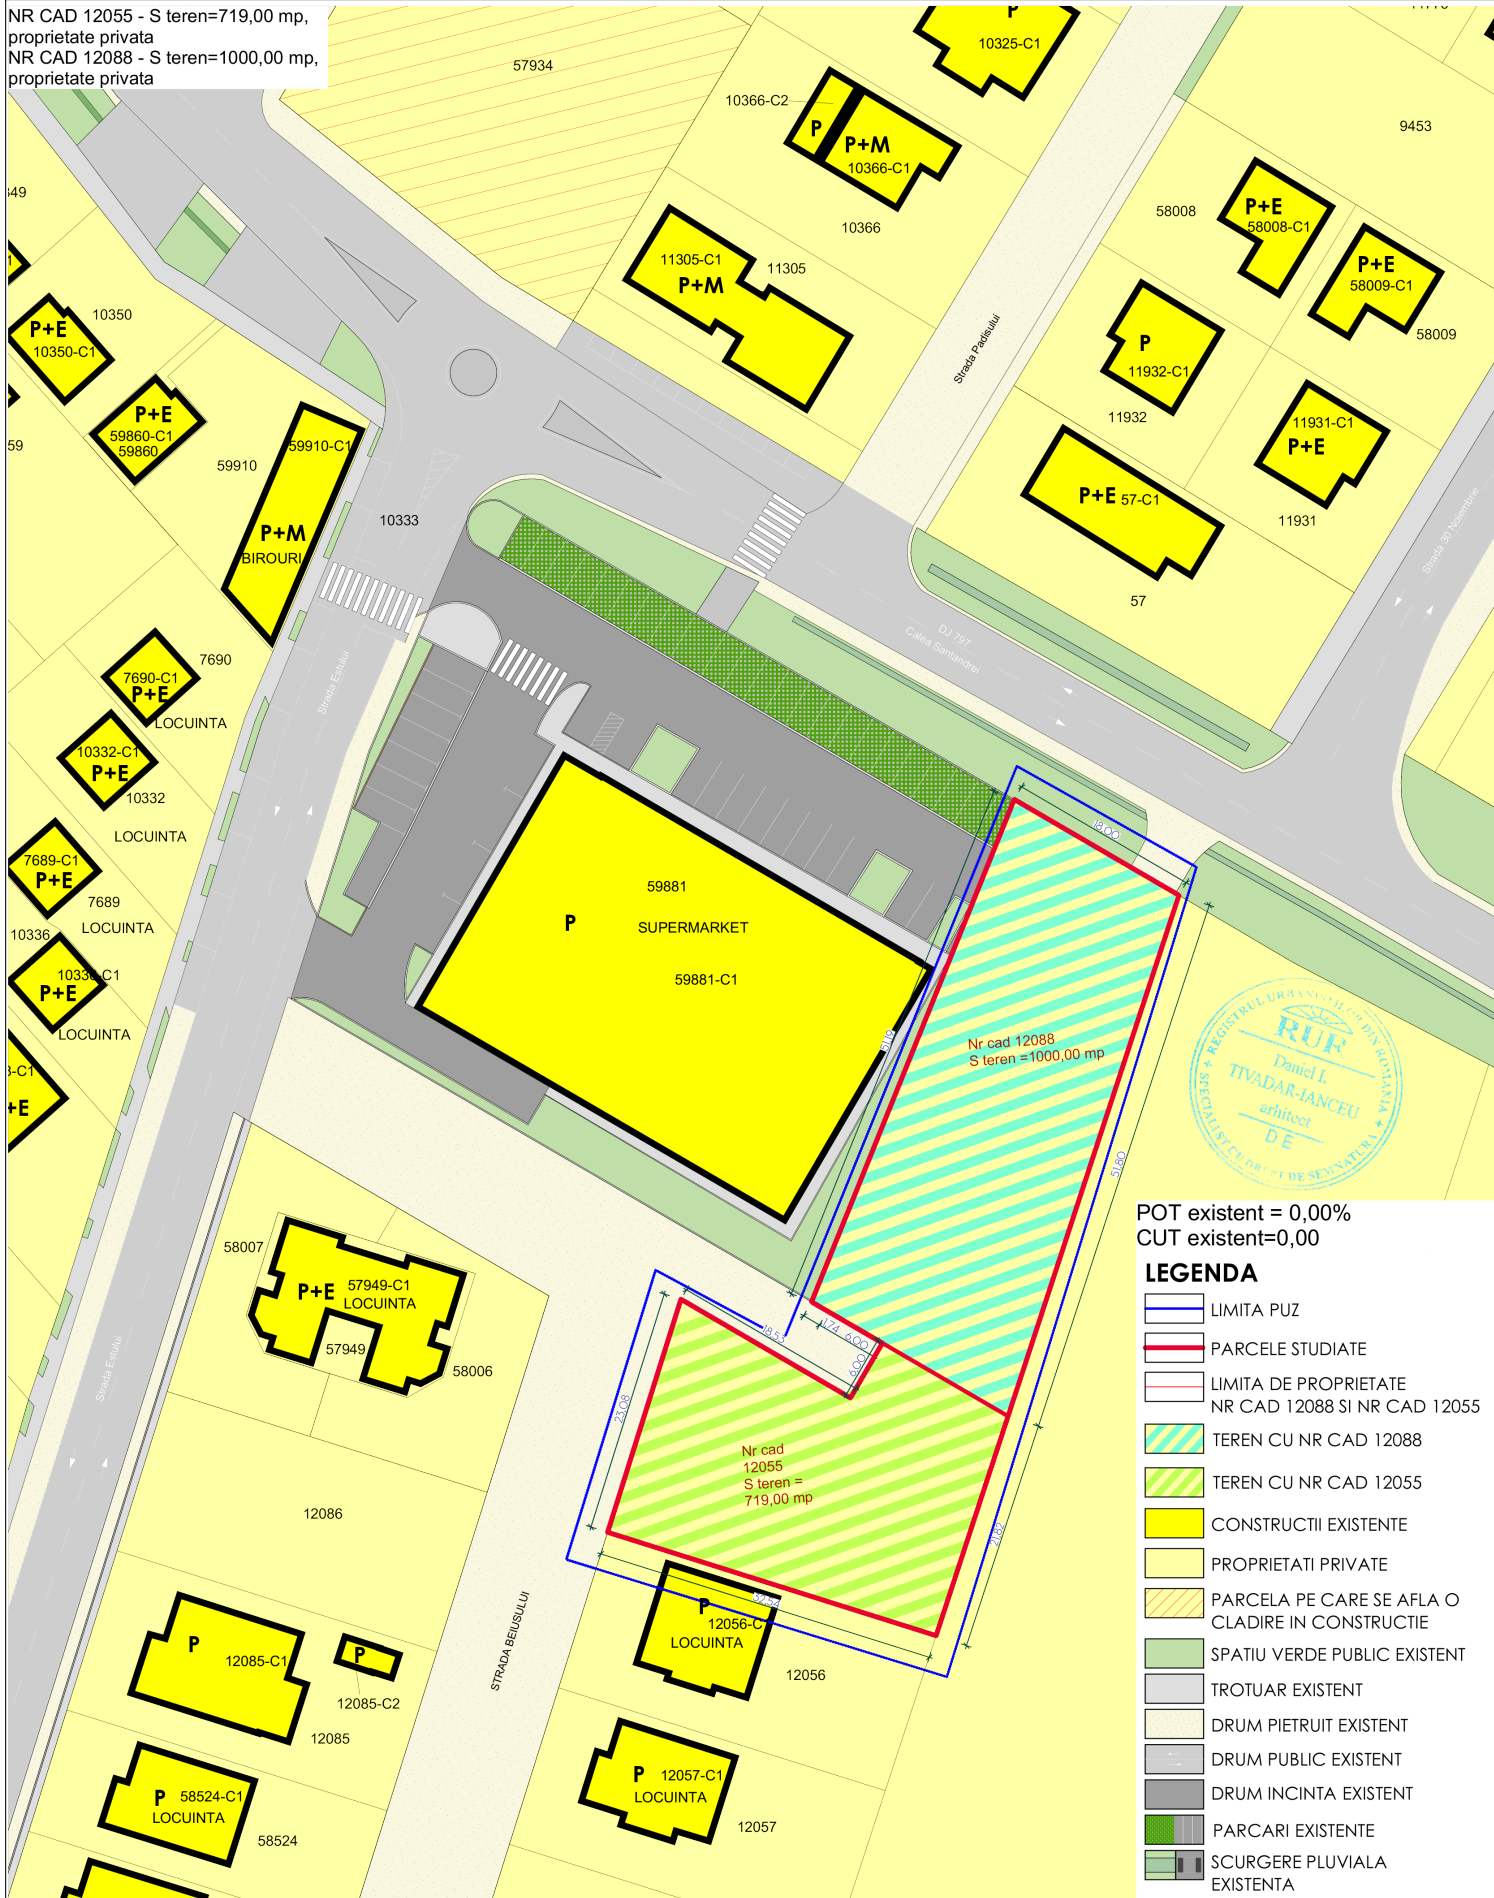

POT existent = 0,00%
CUT existent=0,00

LEGENDA

- LIMITA PUZ
- PARCELE STUDIATE
- LIMITA DE PROPRIETATE
NR CAD 12088 SI NR CAD 12055
- TEREN CU NR CAD 12088
- TEREN CU NR CAD 12055
- CONSTRUCTII EXISTENTE
- PROPRIETATI PRIVATE
- PARCELA PE CARE SE AFLA O
CLADIRE IN CONSTRUCTIE
- SPATIU VERDE PUBLIC EXISTENT
- TROTUAR EXISTENT
- DRUM PIETRUIT EXISTENT
- DRUM PUBLIC EXISTENT
- DRUM INCINTA EXISTENT
- PARCARI EXISTENTE
- SCURGERE PLUVIALA
EXISTENTA

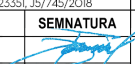N 	 tel.0757114742 RO 410227, CRADEA, STR. PETRE I SPIRESCU NR.2, CUI 39123351, 15/745/2018 arhitectoradea@gmail.com	BENEFICIAR: VIDICAN SERBAN-MIHAI PROIECT: P.U.Z.: MODIFICATOR INITIAT PENTRU TERENURILE IDENTIFICATE CU NR.CAD. 12088,12055, PENTRU FUNCTIONEA DE LOCUINTA COLECTIVE CU SPATII COMERCIALE SI SERVICII LA PARTER LOCALITATEA SANTANDREI, STR. BEIUSULUI, NR.3-4, JUDETUL BIHOR JUDETUL BIHOR, COMUNA SANTANDREI, SATUL SANTANDREI, STR. BEIUSULUI, NR. 3-4, NR.CAD. 12088, 12055			PROIECT NR:				
		SPECIFICATIE	NUME	SEMNTATURA	DATA	PLANSA:	PLAN DE SITUATIE EXISTENT	FAZA: OPO	
		SEF PROIECT	ARH URB TIVADAR I DANIEL		01.2024			SCARA 1:500	PLANSA NR: 02/U
		PROIECTAT	ARH URB TIVADAR I DANIEL						
			ARH BOCA MIRUNA CRISTINA						
REDACTAT	ARH BOCA MIRUNA CRISTINA								

PLAN DE
SITUATIE
EXISTENT