


P.U.Z. - INTRODUCERE PARTIALA DE TEREN IN INTRAVILAN SI LOTIZARE PENTRU LOCUINTE CU FUNCTIUNI
COMPLEMENTARE, SAT SINTANDREI , COMUNA SINTANDREI, JUDET BIHOR
SITUATIA EXISTENTA - SC. 1: 500

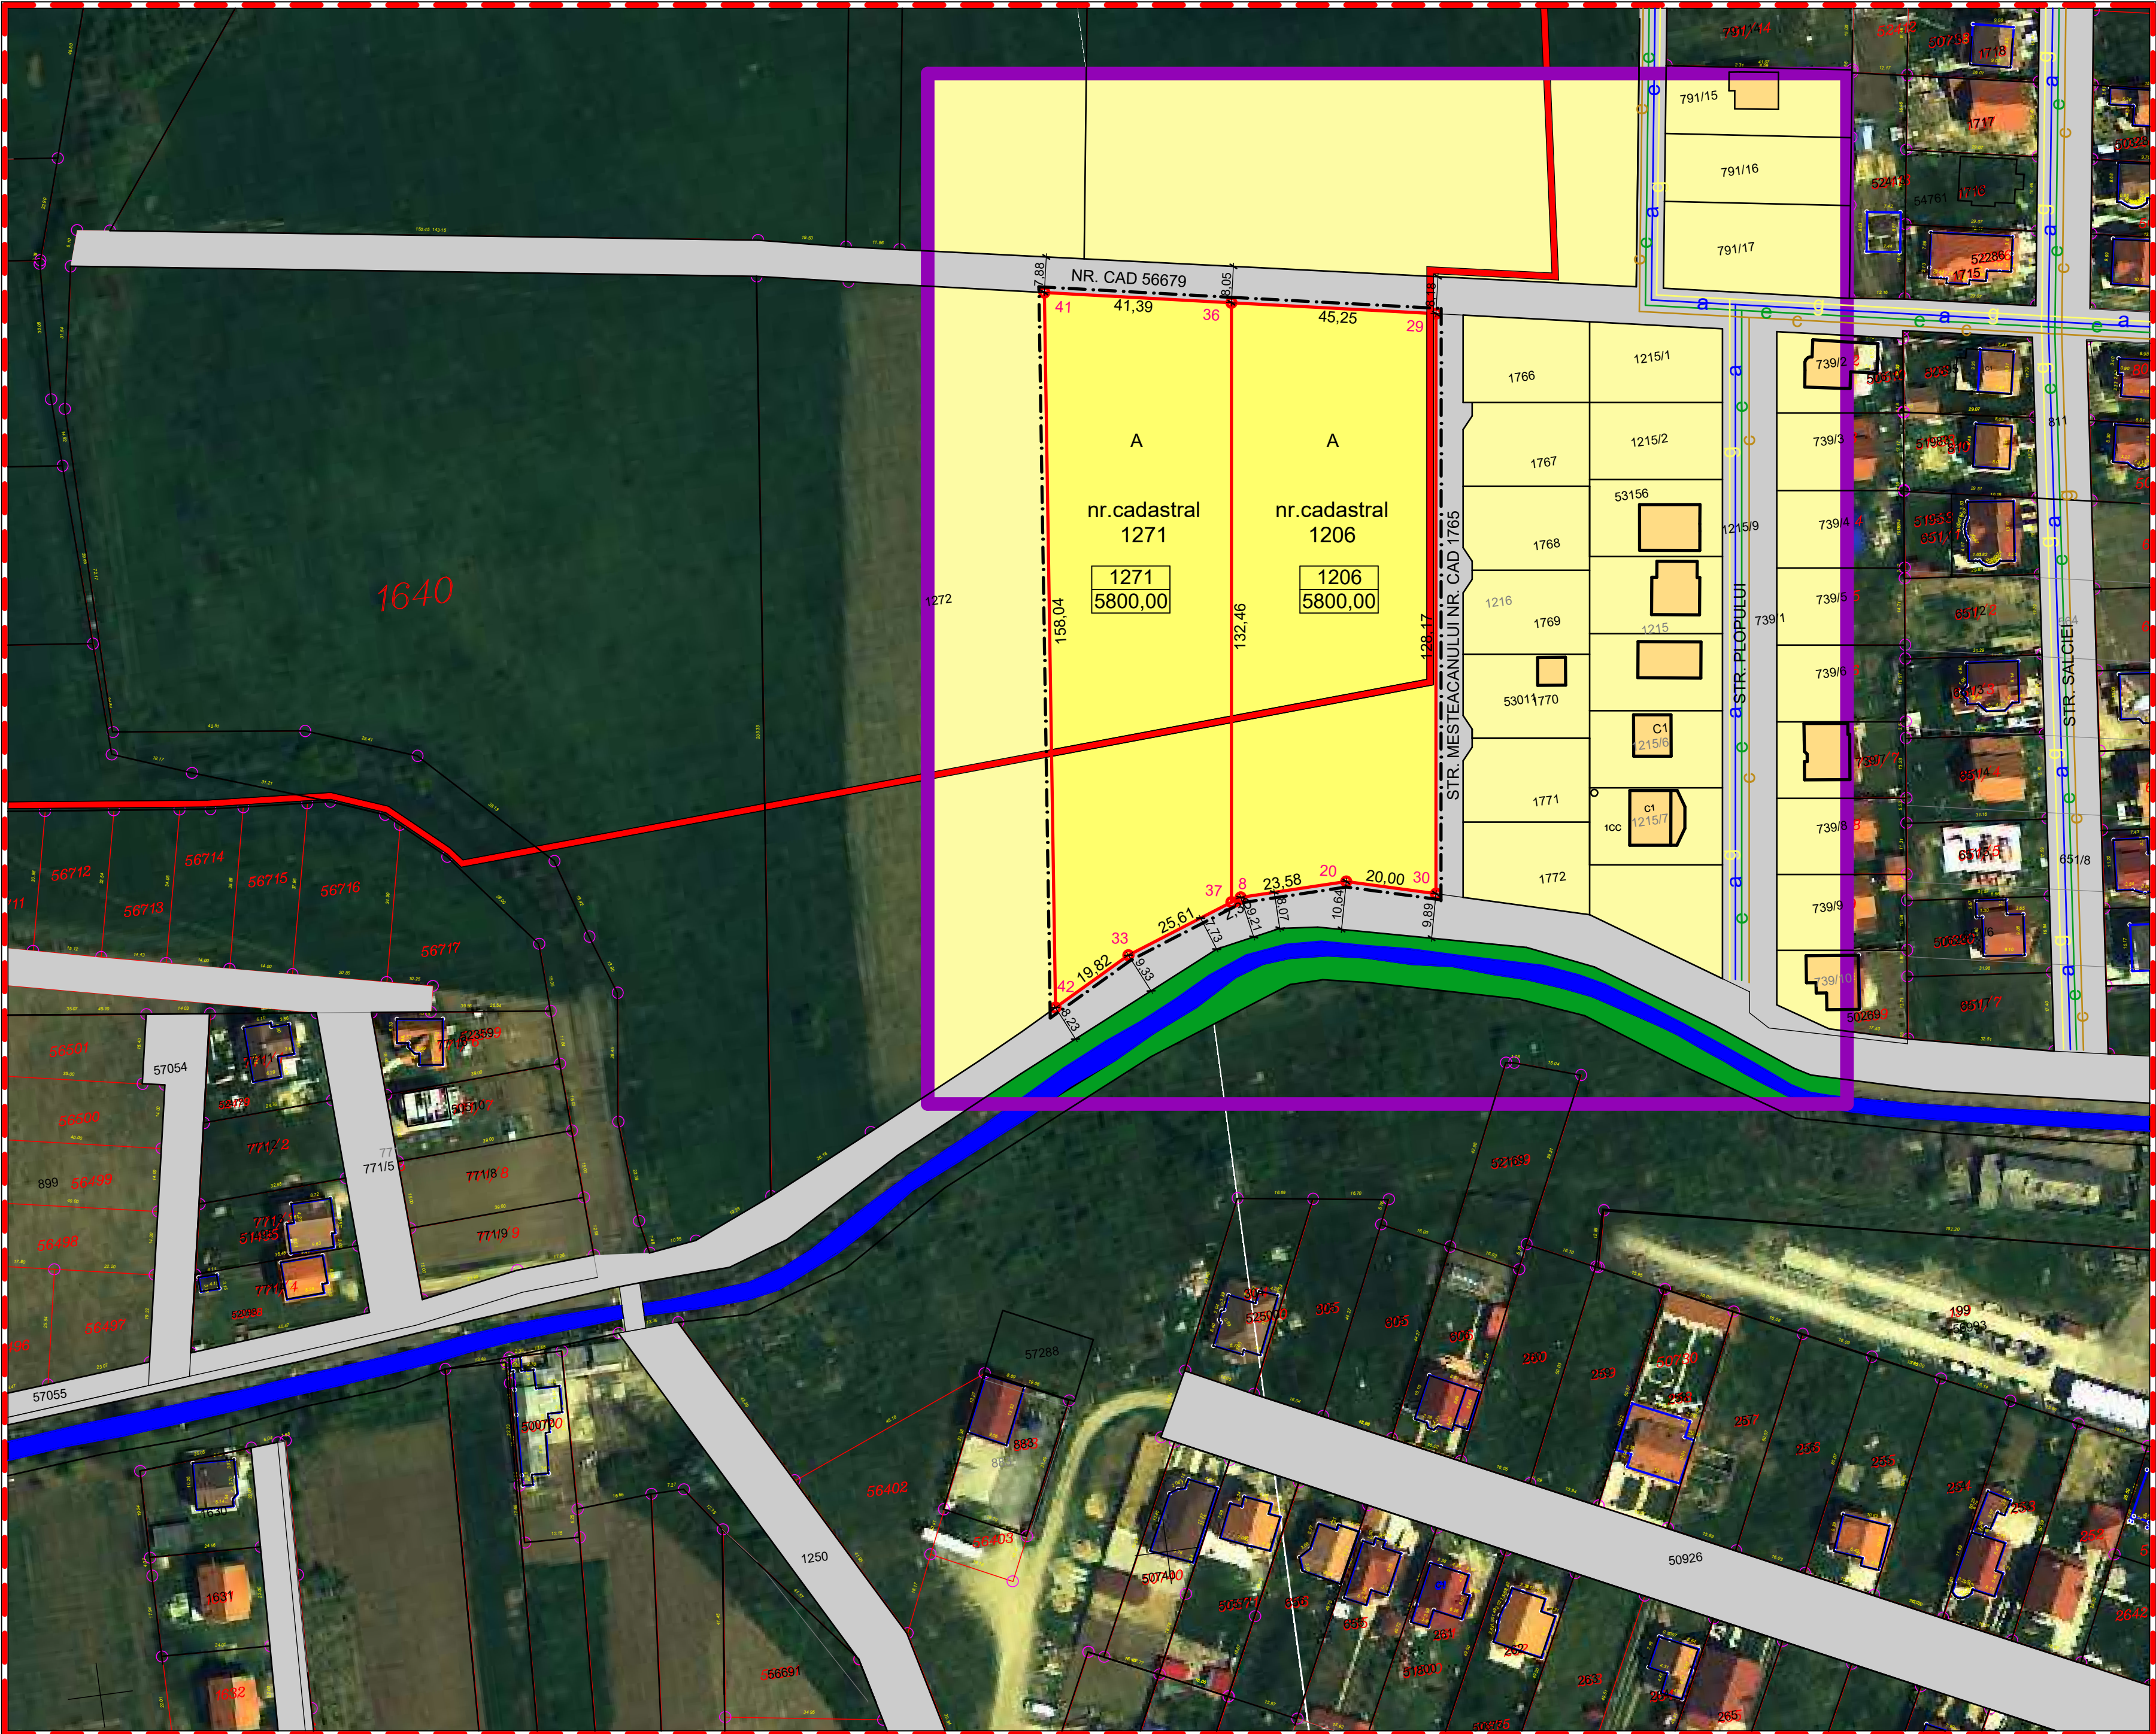

LEGENDA

LIMITA INTRAVILAN

LIMITA INCADRARE IN ZONA

LIMITA ZONEI STUDIATE

LIMITA PROPRIETATEA BENEFICIARILOR

LIMITA PROPRIETATI

CONSTRUCTII EXISTENTE

DRUM EXISTENT

PROPRIETATE PRIVATA PERSOANE FIZICE SI JURIDICE

1206

5800,00

NR. CADASTRAL
SUPRAFATA

RETELE EDILITARE

e/E

RETEA ALIMENTARE CU ENERGIE ELECTRICA ,
EXISTENTA / PROPUSA

a/A

RETEA ALIMENTARE CU APA
EXISTENTA / PROPUSA

c/C

RETEA CANALIZARE
EXISTENTA/ PROPUSA

g/G

RETEA GAZ
EXISTENTA / PROPUSA

REGIM ECONOMIC

FOLOSINTA TERENULUI - (A) ARABIL-

BILANT TERITORIAL			
NR. CRT.	DESTINATIA TERENULUI	SUPRAFATA (mp)	SUPRAFATA (ha)
1	TEREN PROPRIETATE PRIVATA	153725,70	15,37
	- din care in proprietatea beneficiarilor	11600,00	1,16
2	TEREN OCUPAT DE DRUM EXISTENT	20827,52	2,08
3	TEREN OCUPAT DE PARAUL PETA	5578,90	0,56
TOTAL TEREN CONSIDERAT		180132,12	18,01

		BENEF: CRISTE VERONICA, BENEDEK FERENC si sotia BENEDEK MARIA		CONTR : 3/2017
		LUCR: P.U.Z. - INTRODUCERE PARTIALA DE TEREN IN INTRAVILAN SI LOTIZARE PENTRU LOCUINTE SI FUNCTIUNI COMPLEMENTARE, - LOC. SINTANDREI, COMUNA SINTANDREI JUD.BIHOR		
proiectat	arh. RODICA SIM		SC: 1:500	PLAN SITUATIA EXISTENTA 2/U
intocmit	arh. RODICA SIM			
verificat	arh. RODICA SIM			