


Proiectul vizează construirea unei ferme de scroafe pentru reproducție avand o capacitate de 1.280 scroafe.



PLAN URBANISTIC ZONAL
intrare in intravilan
pentru
INFIINTARE FERMA DE REPRODUCTIE SUINE LA
S.C. PIGFIELD S.R.L.
IN COMUNA GIRISU DE CRIS, JUDETUL BIHOR

04.PLAN DE SITUATIE - PROPOS

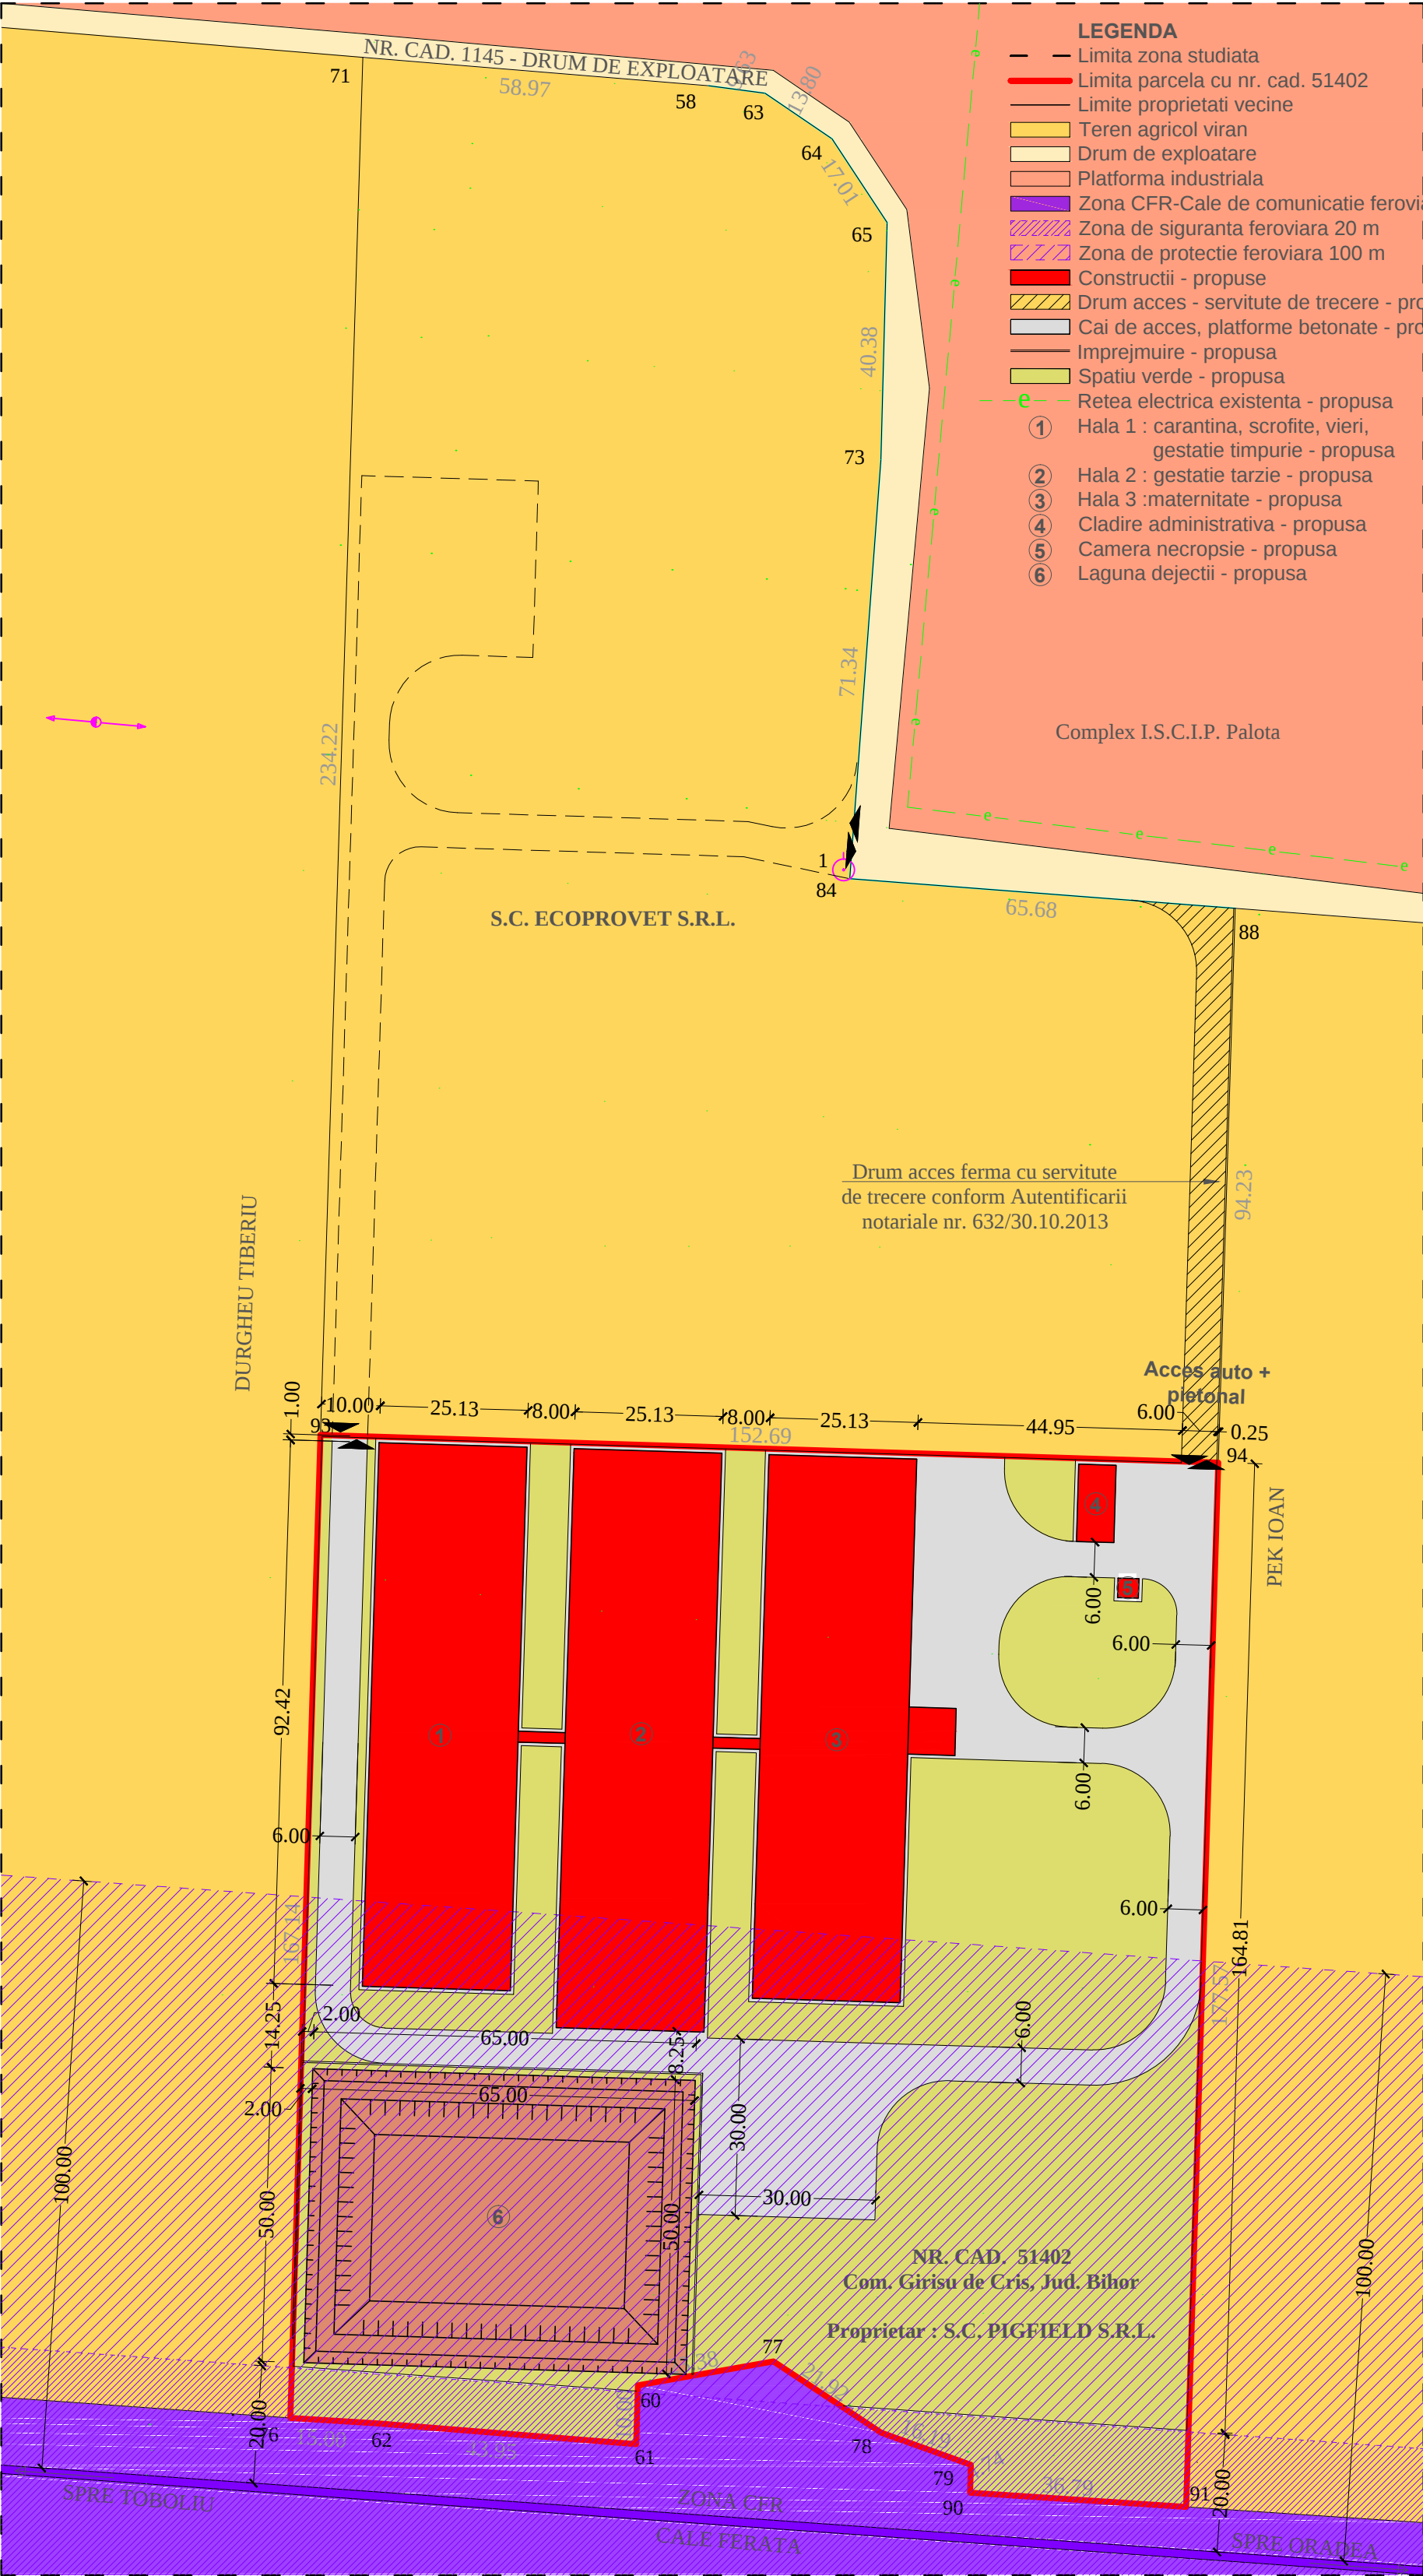

PLAN DE SITUATIE
PROPOS
scara 1:1000

INDICI PROPUSI

Nr. Carte Funciara :51402
Nr. cad. : 51402
Arie teren = 25623 mp - teren intravilan
Arie construita propusa = 10556.8 mp
Arie desfasurata propusa = 10556.8 mp
P.O.T. propus = 41.2 %
C.U.T. propus = 0.41
P.O.T. max. admis propus - 50%
C.U.T. max. admis propus - 1.00
Categoria de imp. conf. HGR 766/'97 : " C " constructii agrozootehnice
Clasa de importantă conf. P100/1/2006 : " III " constructii agrozootehnice
Risc mic de incendiu "D"
Nivelul de stabilitate la foc : III

VERIFICAT	DATA	DE CATRE	SEMNATURA		
S.C. CONTEMPORAN PROIECT S.R.L. Oradea, str. Calea Aradului nr. 18 RO17002804; JO5/2247/2004		Beneficiar : S.C. PIG FIELD S.R.L. ORADEA, STR. CZARAN GYULA, NR. 5, JUD. BIHOR	PR. NR.		
		Lucrare : INFIINTARE FERMĂ DE REPRODUCTIE SUINE LA S.C. PIGFIELD S.R.L. IN COMUNA GIRISU DE CRIS JUDETUL BIHOR	205/2013		
		SCARA:	Nr. obiect:		
SEF PROIECT:	Ing. Fodor Răzvan	1:1000	PLAN DE SITUATIE - PROPOS -		
PROIECTAT:	Arh.Varodi Alina-Olivia			FAZA P.U.Z.	REV.
DESENAT:	Arh.Varodi Alina-Olivia			PL. NR. U4	
COORDONATOR	Arh.Buruiana Cristina-Antonina				