PLAN URBANISTIC GENERAL
COMUNA **SÂNTANDREI - BIHOR**

SITUATIA EXISTENTĂ DISFUNCŢIONALITĂŢI
SÂNTANDREI resedinţă de comuna Sântandrei

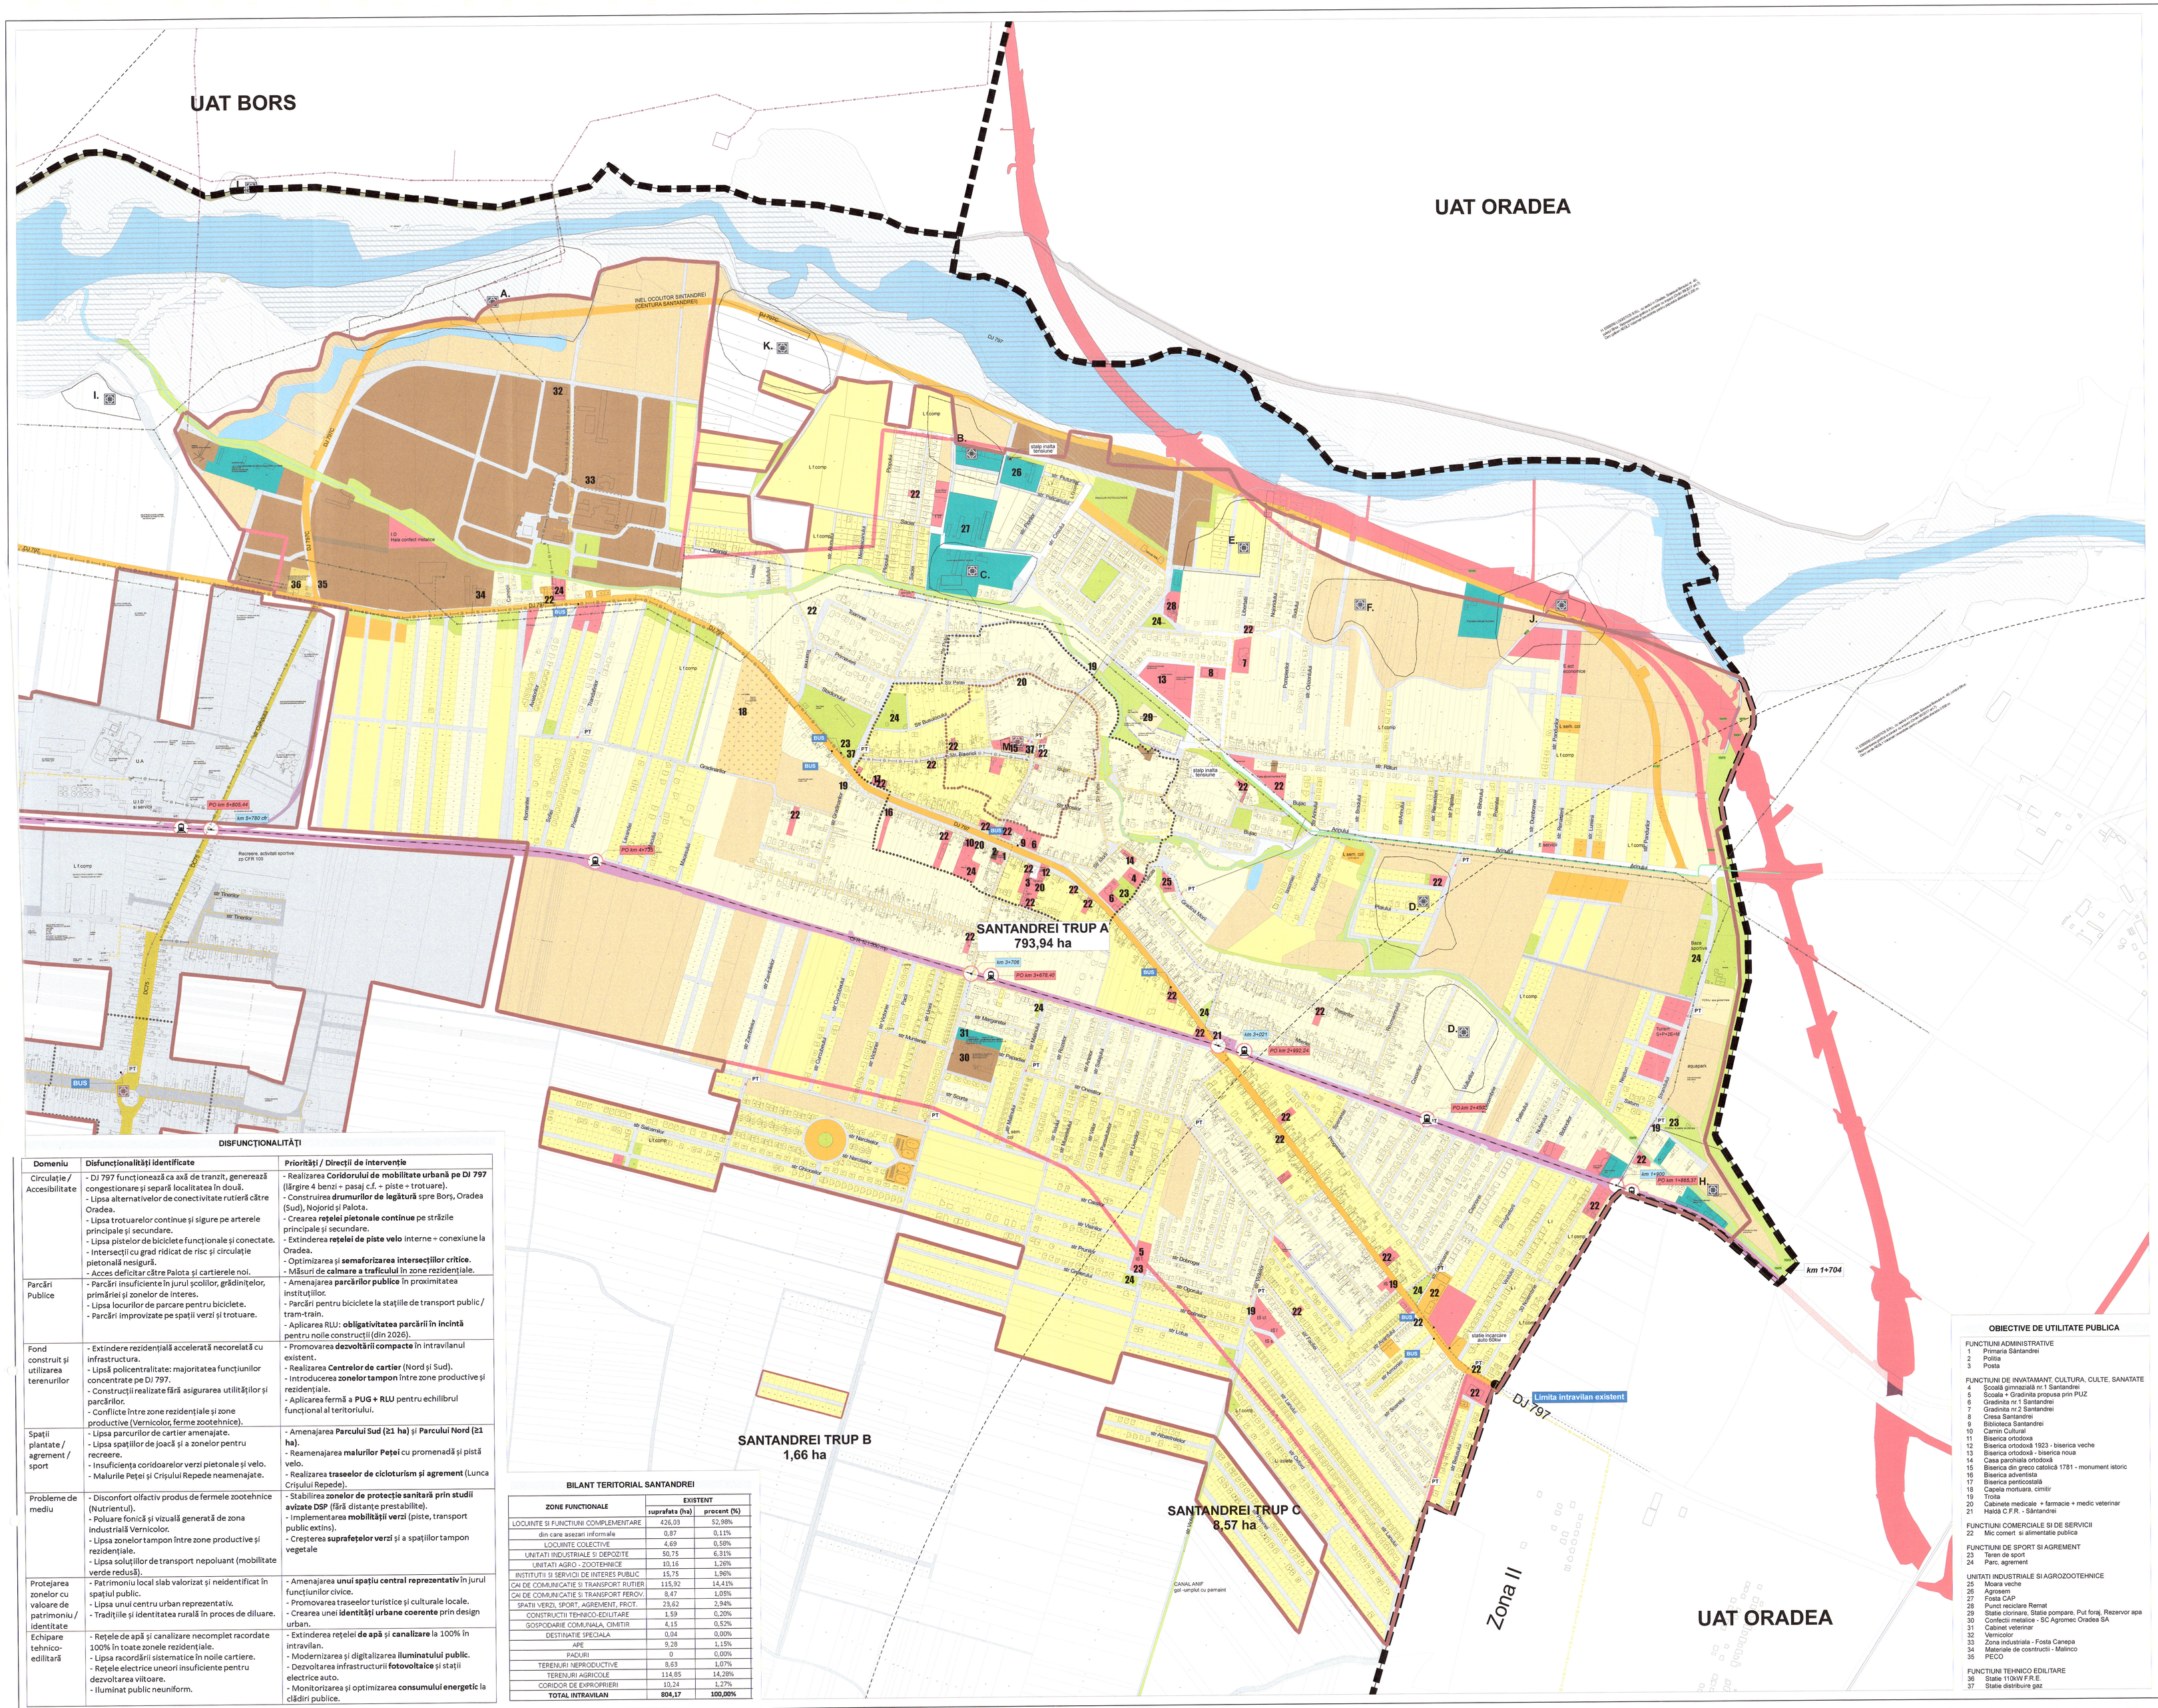
UAT BORS
UAT ORADEA
SANTANDREI TRUP A
793,94 ha
SANTANDREI TRUP B
1,66 ha
SANTANDREI TRUP C
8,57 ha
DJ 797
Limita intravilan existent
Zona II
km 1+704
INEL OCOLITOR SÂNTANDREI
(CENTURA SANTANDREI)
Raceava, activitati sportive
zz CFR 100
U.I.D
si servicii
I.D
Hala confect metalice
Bors
Sântandrei
Cetariu
Ghiorocani
Ciumeghiu
Sălacea
Oradea
Gălăşeşti
Ioşa
Ştei
Tărcaia
Tămăşeşti
Vârşolţ
Ştei
Tărcaia
Tămăşeşti
Vârşolţ
Ştei
Tărcaia
Tămăşeşti
Vârşolţ