


P.U.Z. - INTRODUCERE PARTIALA IN INTRAVILAN SI LOTIZARE TEREN PENTRU LOCUINTE CU FUNCTIUNI COMPLEMENTARE, SAT SINTANDREI , COMUNA SINTANDREI, JUDET BIHOR

REGLEMENTARI - SC. 1: 500

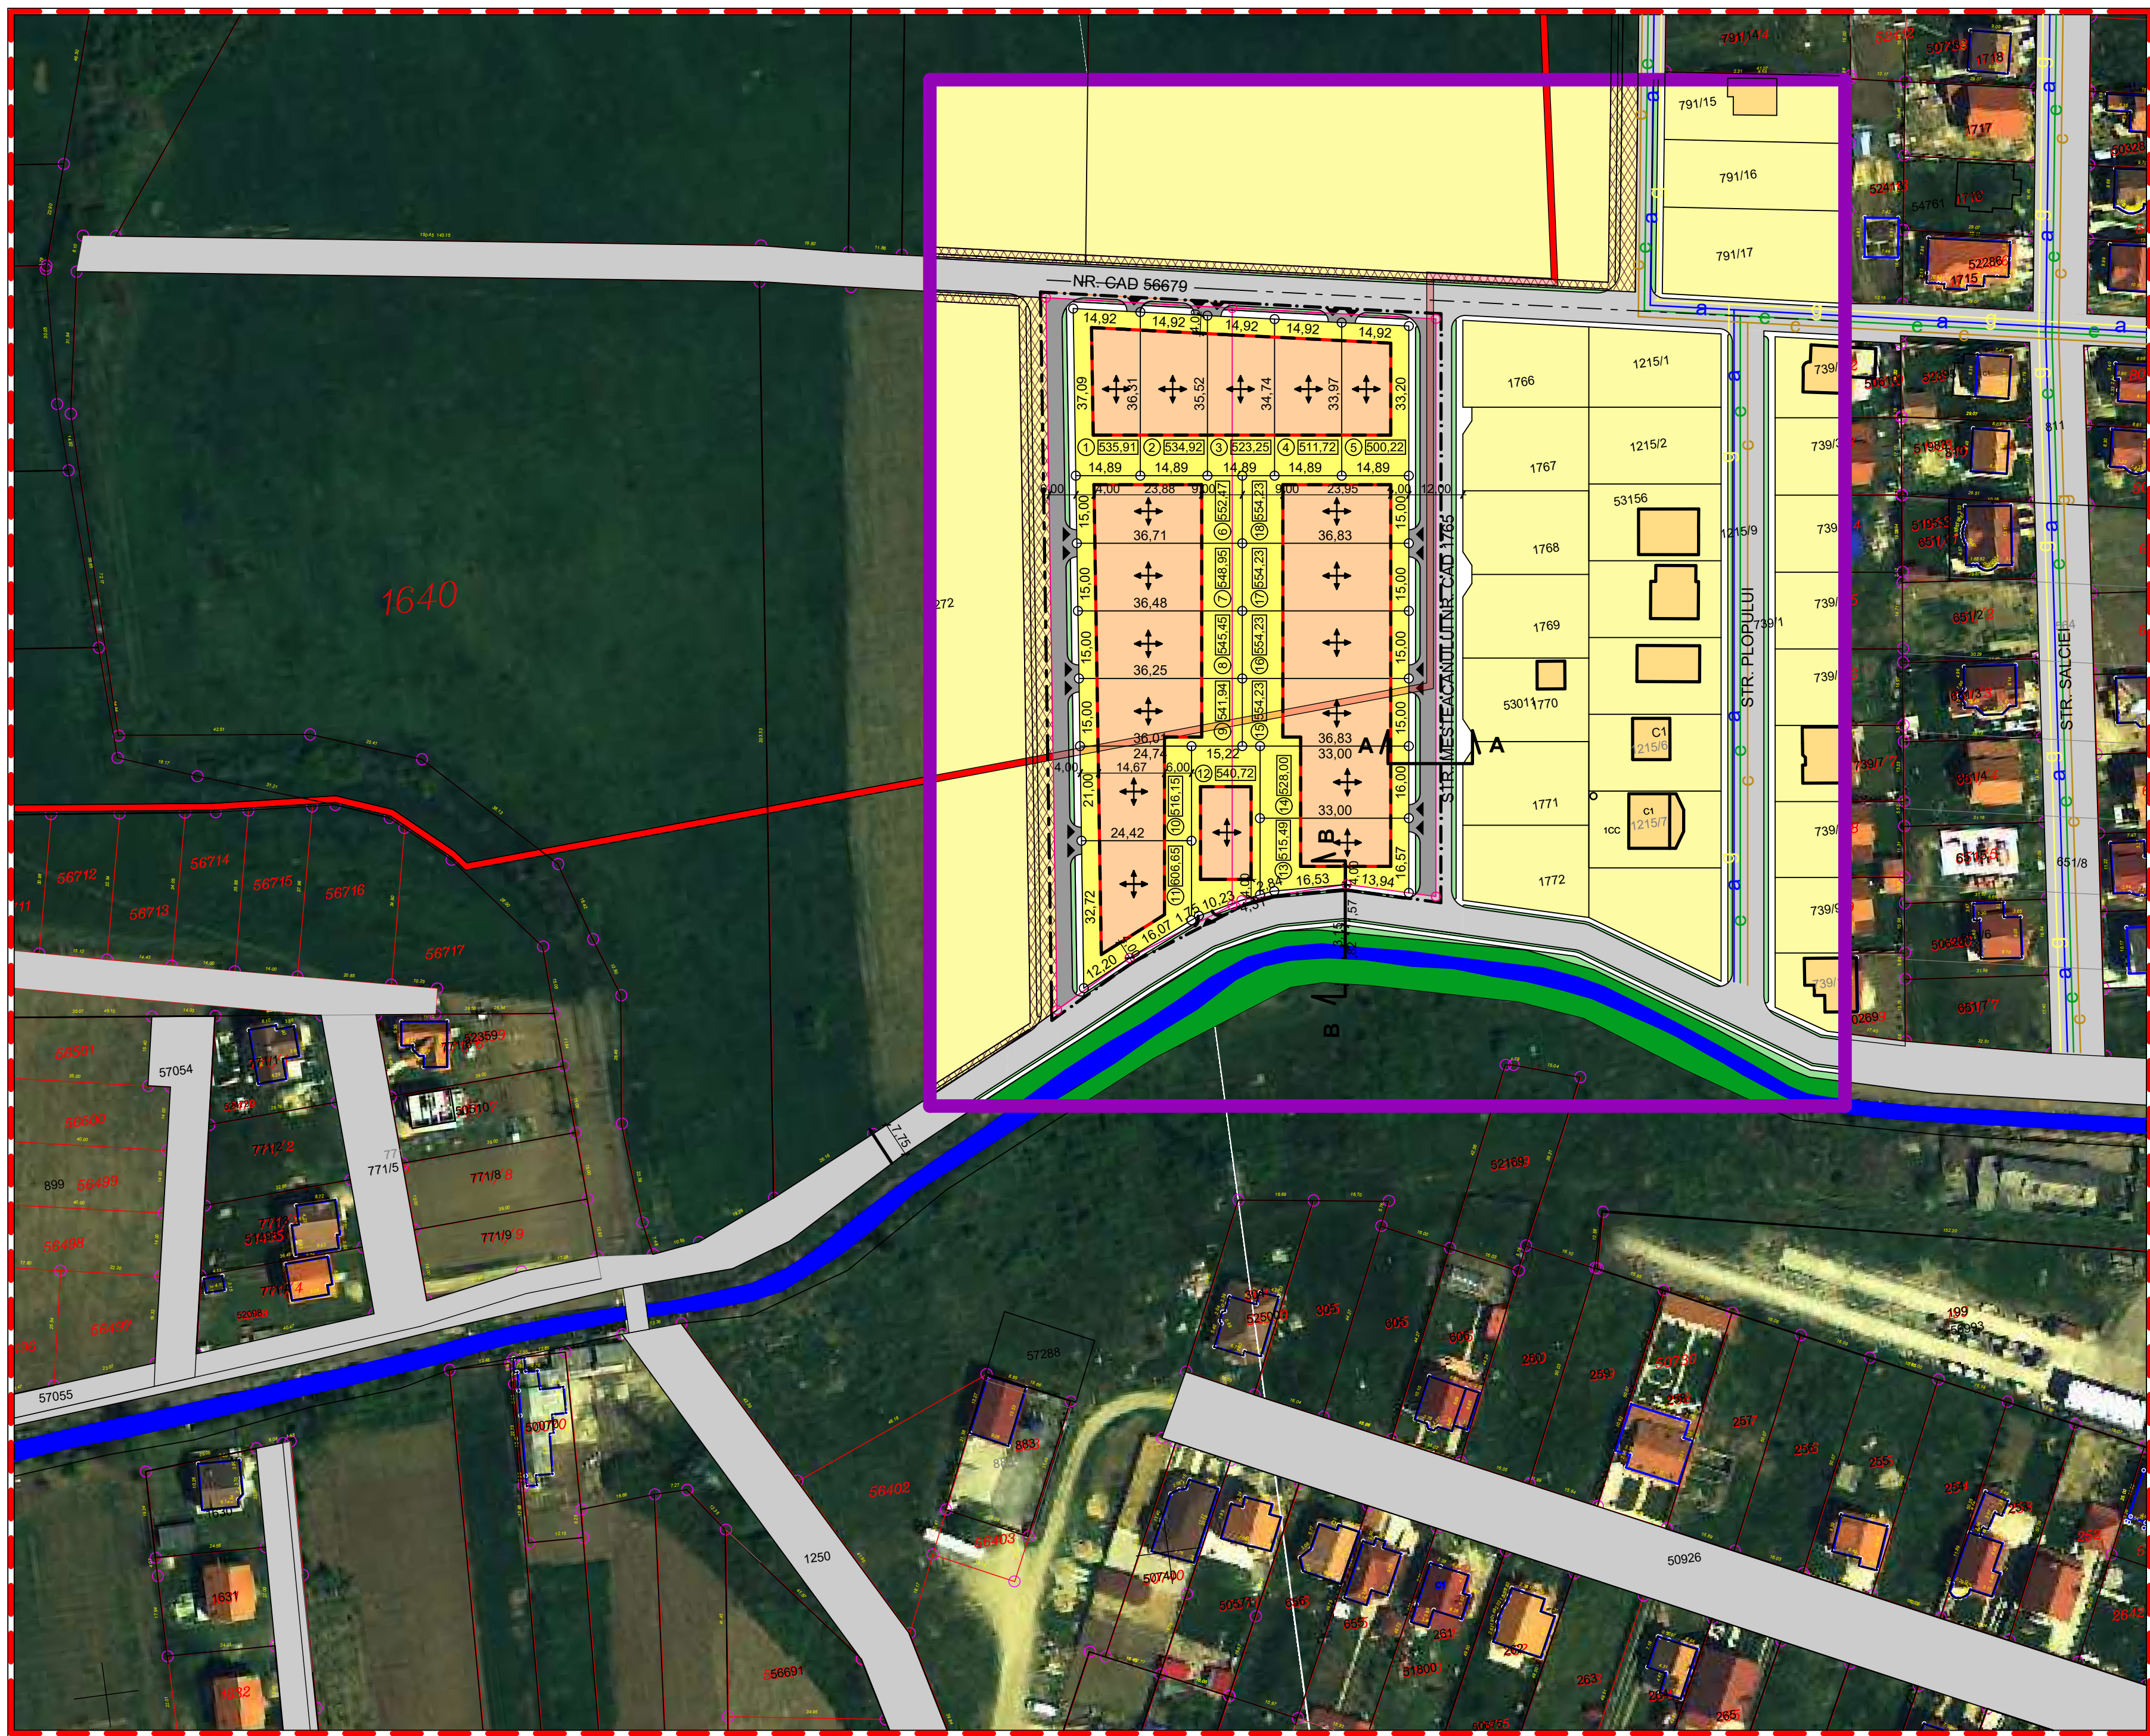



LEGENDA

- LIMITA INTRAVILAN
- LIMITA INCADRARE IN ZONA
- LIMITA ZONEI DE STUDIU
- LIMITA PROPRIETATEA BENEFICIARILOR
- LIMITA PROPRIETATI
- LIMITA PARCELE PROPUSE
- LIMITA ZONEI DE IMPLANTARE
- ORIENTARE COAMA ACOPERIS
- SUPRAFATA PARCELA
- NUMAR PARCELA
- DRUM EXISTENT PROPUSE PENTRU AMENAJARE
- DRUM PROPUSE, CE URMEAZA A FI CEDAT DOMENIULUI PUBLIC
- TEREN CE URMEAZA A FI PROPUSE PENTRU DRUM
- POSSIBIL ACCES AUTO LA PARCELA
- REGIM DE INALTIME S(D)+P, S(D)+P+M
- REGIM DE INALTIME S(D)+P+1
- ALIMENTARE CU ENERGIE ELECTRICA EXISTENTA/ PROPUSA
- ALIMENTARE CU APA, EXISTENTA/ PROPUSA
- RETEA ALIMENTARE CU GAZ, EXISTENTA / PROPUSA
- RETEA CANALIZARE, EXISTENTA / PROPUSA

RETELE EDILITARE

- ALIMENTARE CU ENERGIE ELECTRICA EXISTENTA/ PROPUSA
- ALIMENTARE CU APA, EXISTENTA/ PROPUSA
- RETEA ALIMENTARE CU GAZ, EXISTENTA / PROPUSA
- RETEA CANALIZARE, EXISTENTA / PROPUSA

BILANT TERITORIAL			
NR. CRT.	DESTINATIA TERENULUI	SUPRAFATA (mp.)	SUPRAFATA (ha.)
1	TEREN PROPRIETATEA BENEFICIARILOR	11600,00	1,160
	- din care : - teren ocupat de drum	1881,24	0,188
	- teren rezervat pentru constructii	2960,00	0,296
	- amenajari curti, spatii verzi , gradina	6758,76	0,676
2	TEREN OCUPAT DE DRUM EXISTENT	20827,52	2,082
3	TEREN OCUPAT DE PARAUL PETA	5578,90	0,558
4	TEREN PRIVAT IN AFARA BENEFICIARILOR	142125,70	14,212
TOTAL TEREN CONSIDERAT		180132,12	18,013

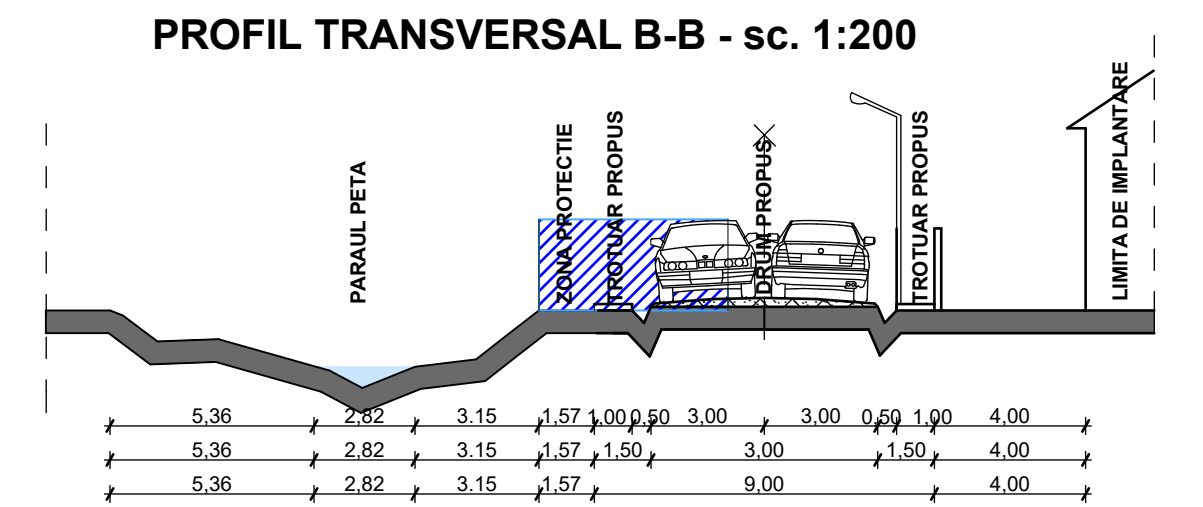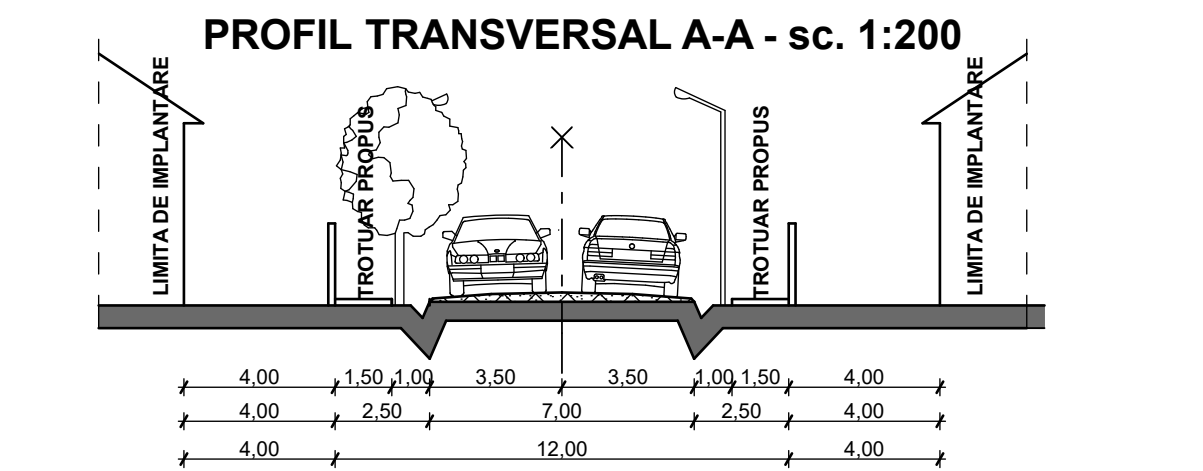

		BENEF: CRISTE VERONICA, BENEDEK FERENC si sotia BENEDEK MARIA LUCR: P.U.Z. - INTRODUCERE PARTIALA DE TEREN IN INTRAVILAN SI LOTIZARE PENTRU LOCUINTE SI FUNCTIUNI COMPLEMENTARE, - LOC. SINTANDREI, COMUNA SINTANDREI JUD.BIHOR		CONTR : 3/2017
proiectat	arh. RODICA SIM		SC: 1:500	PLAN REGLEMENTARI 3/U
intocmit	arh. RODICA SIM			
verificat	arh. RODICA SIM			