




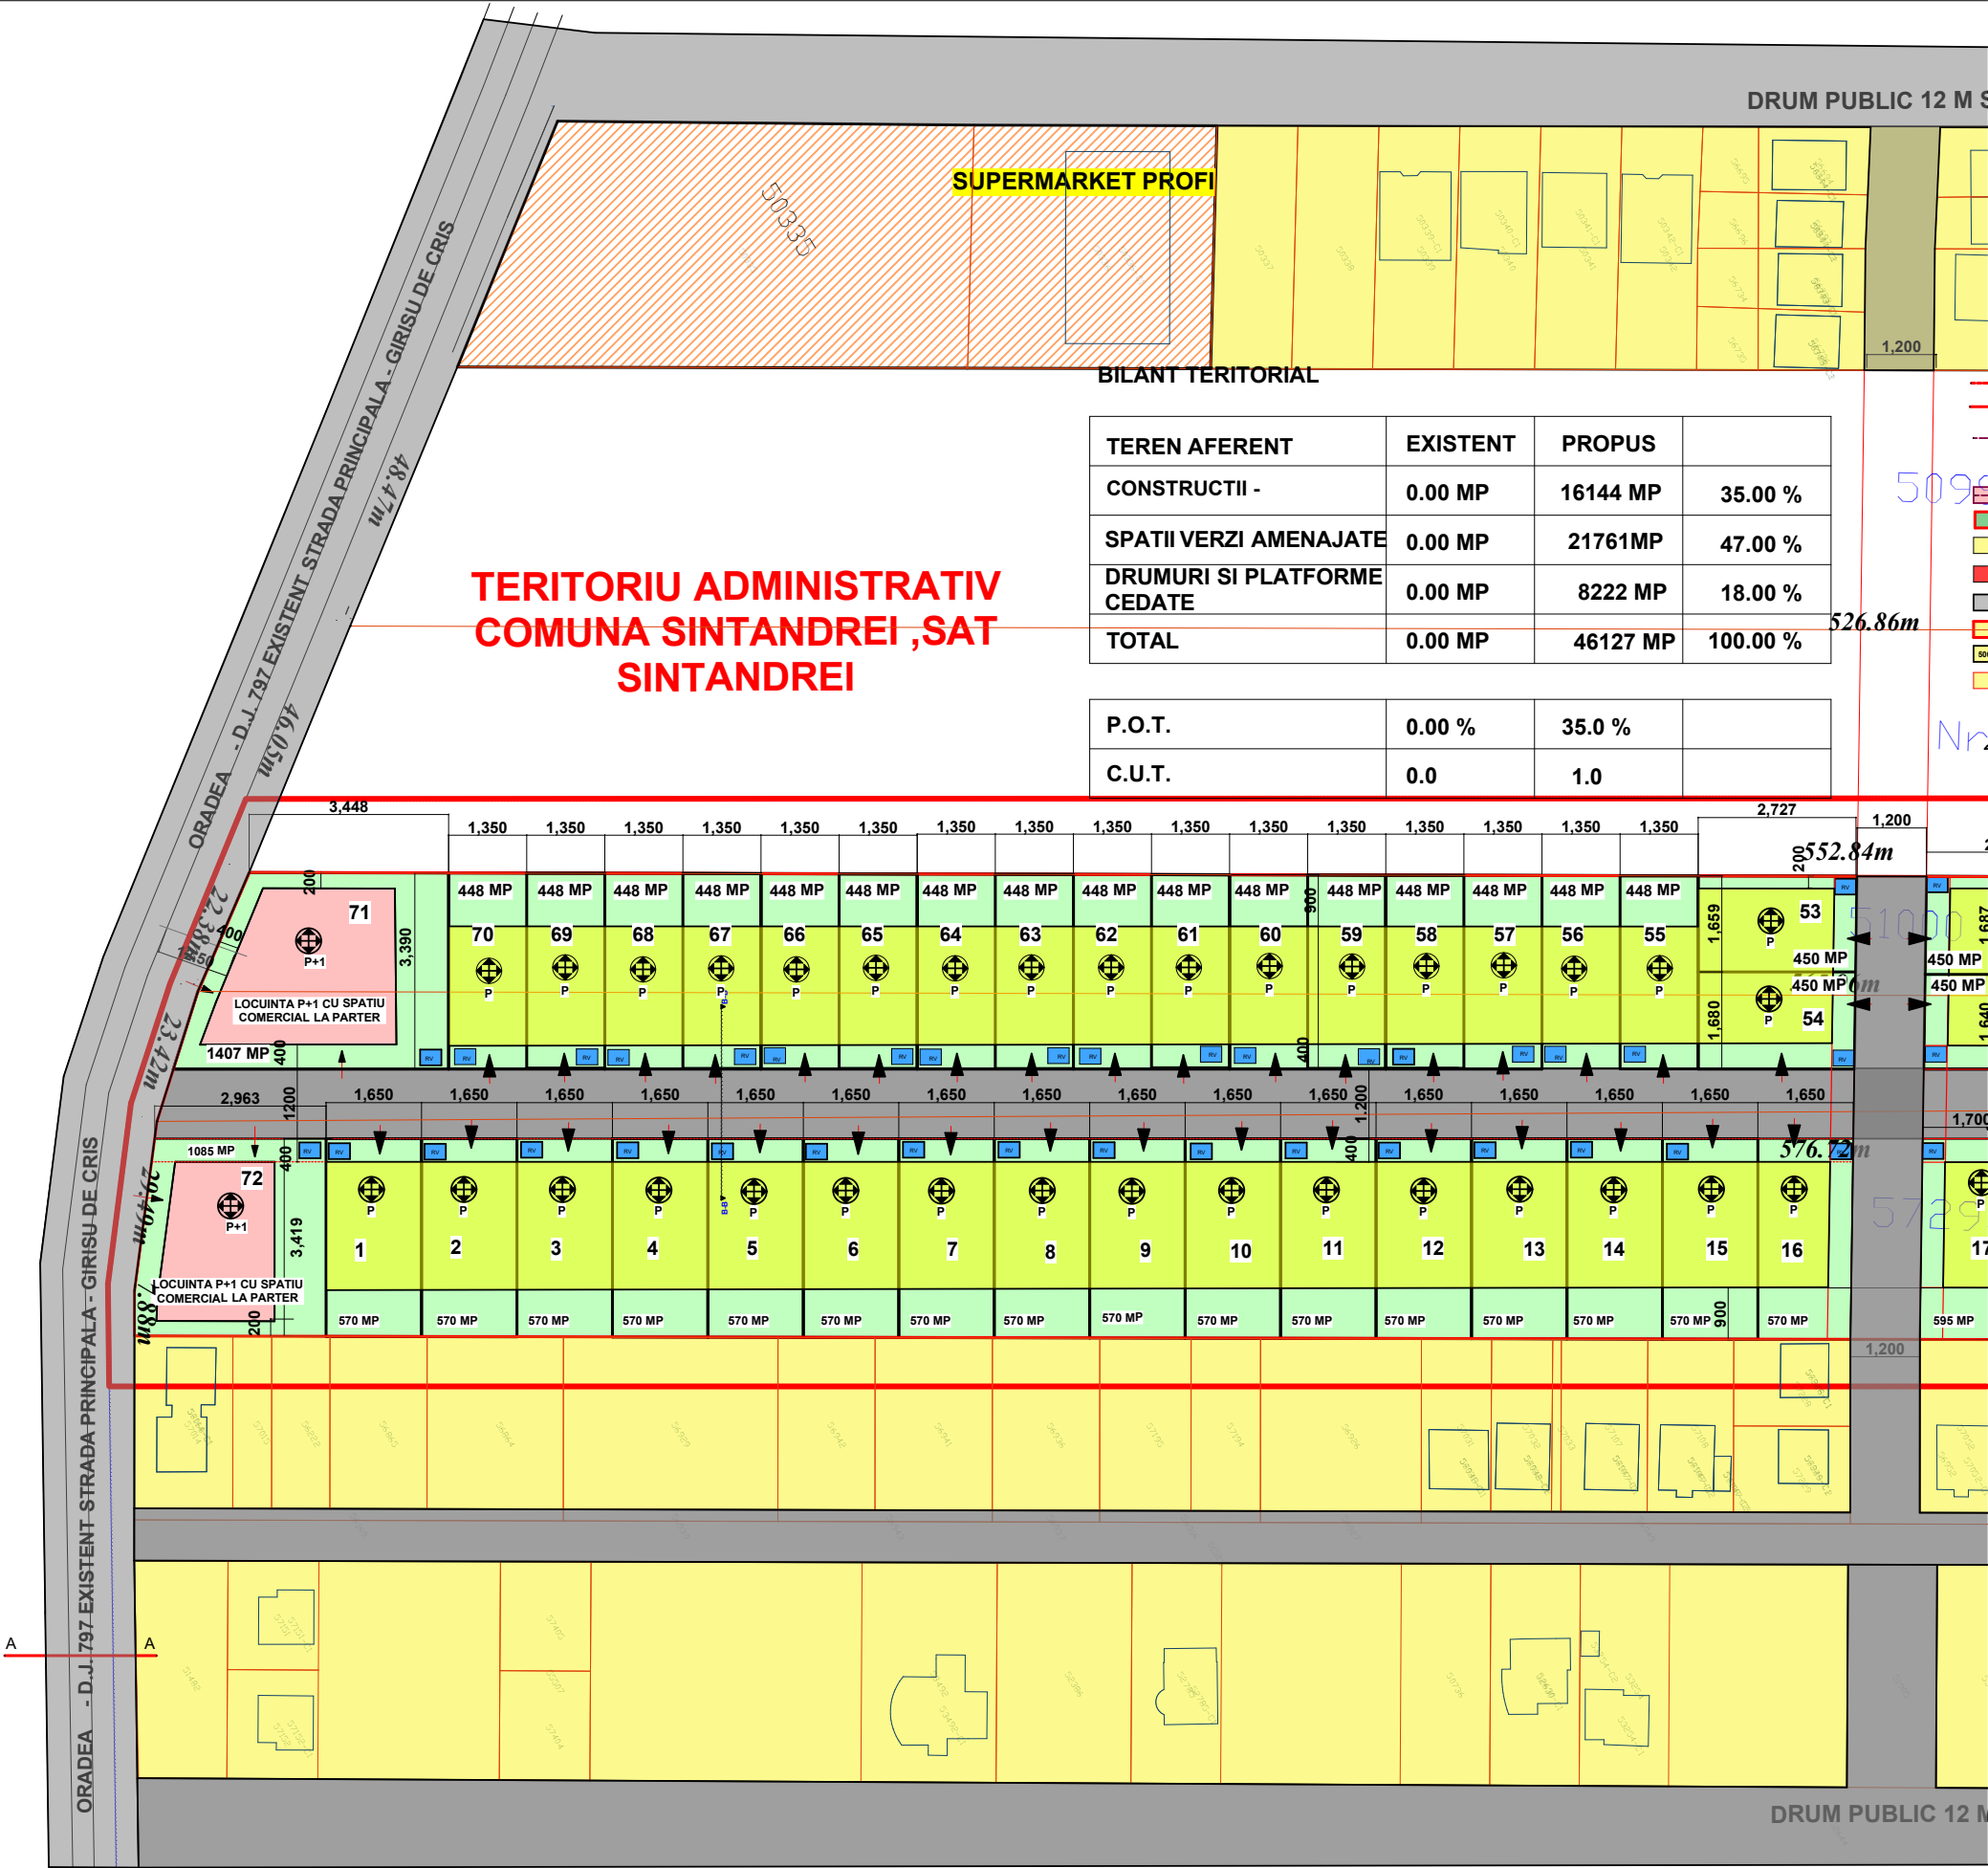

SECTIUNI TRANSVERSALE

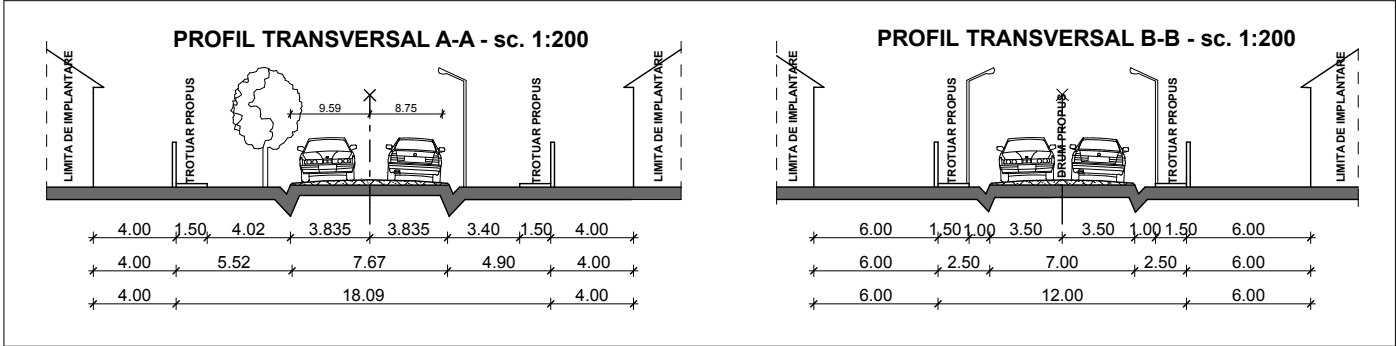

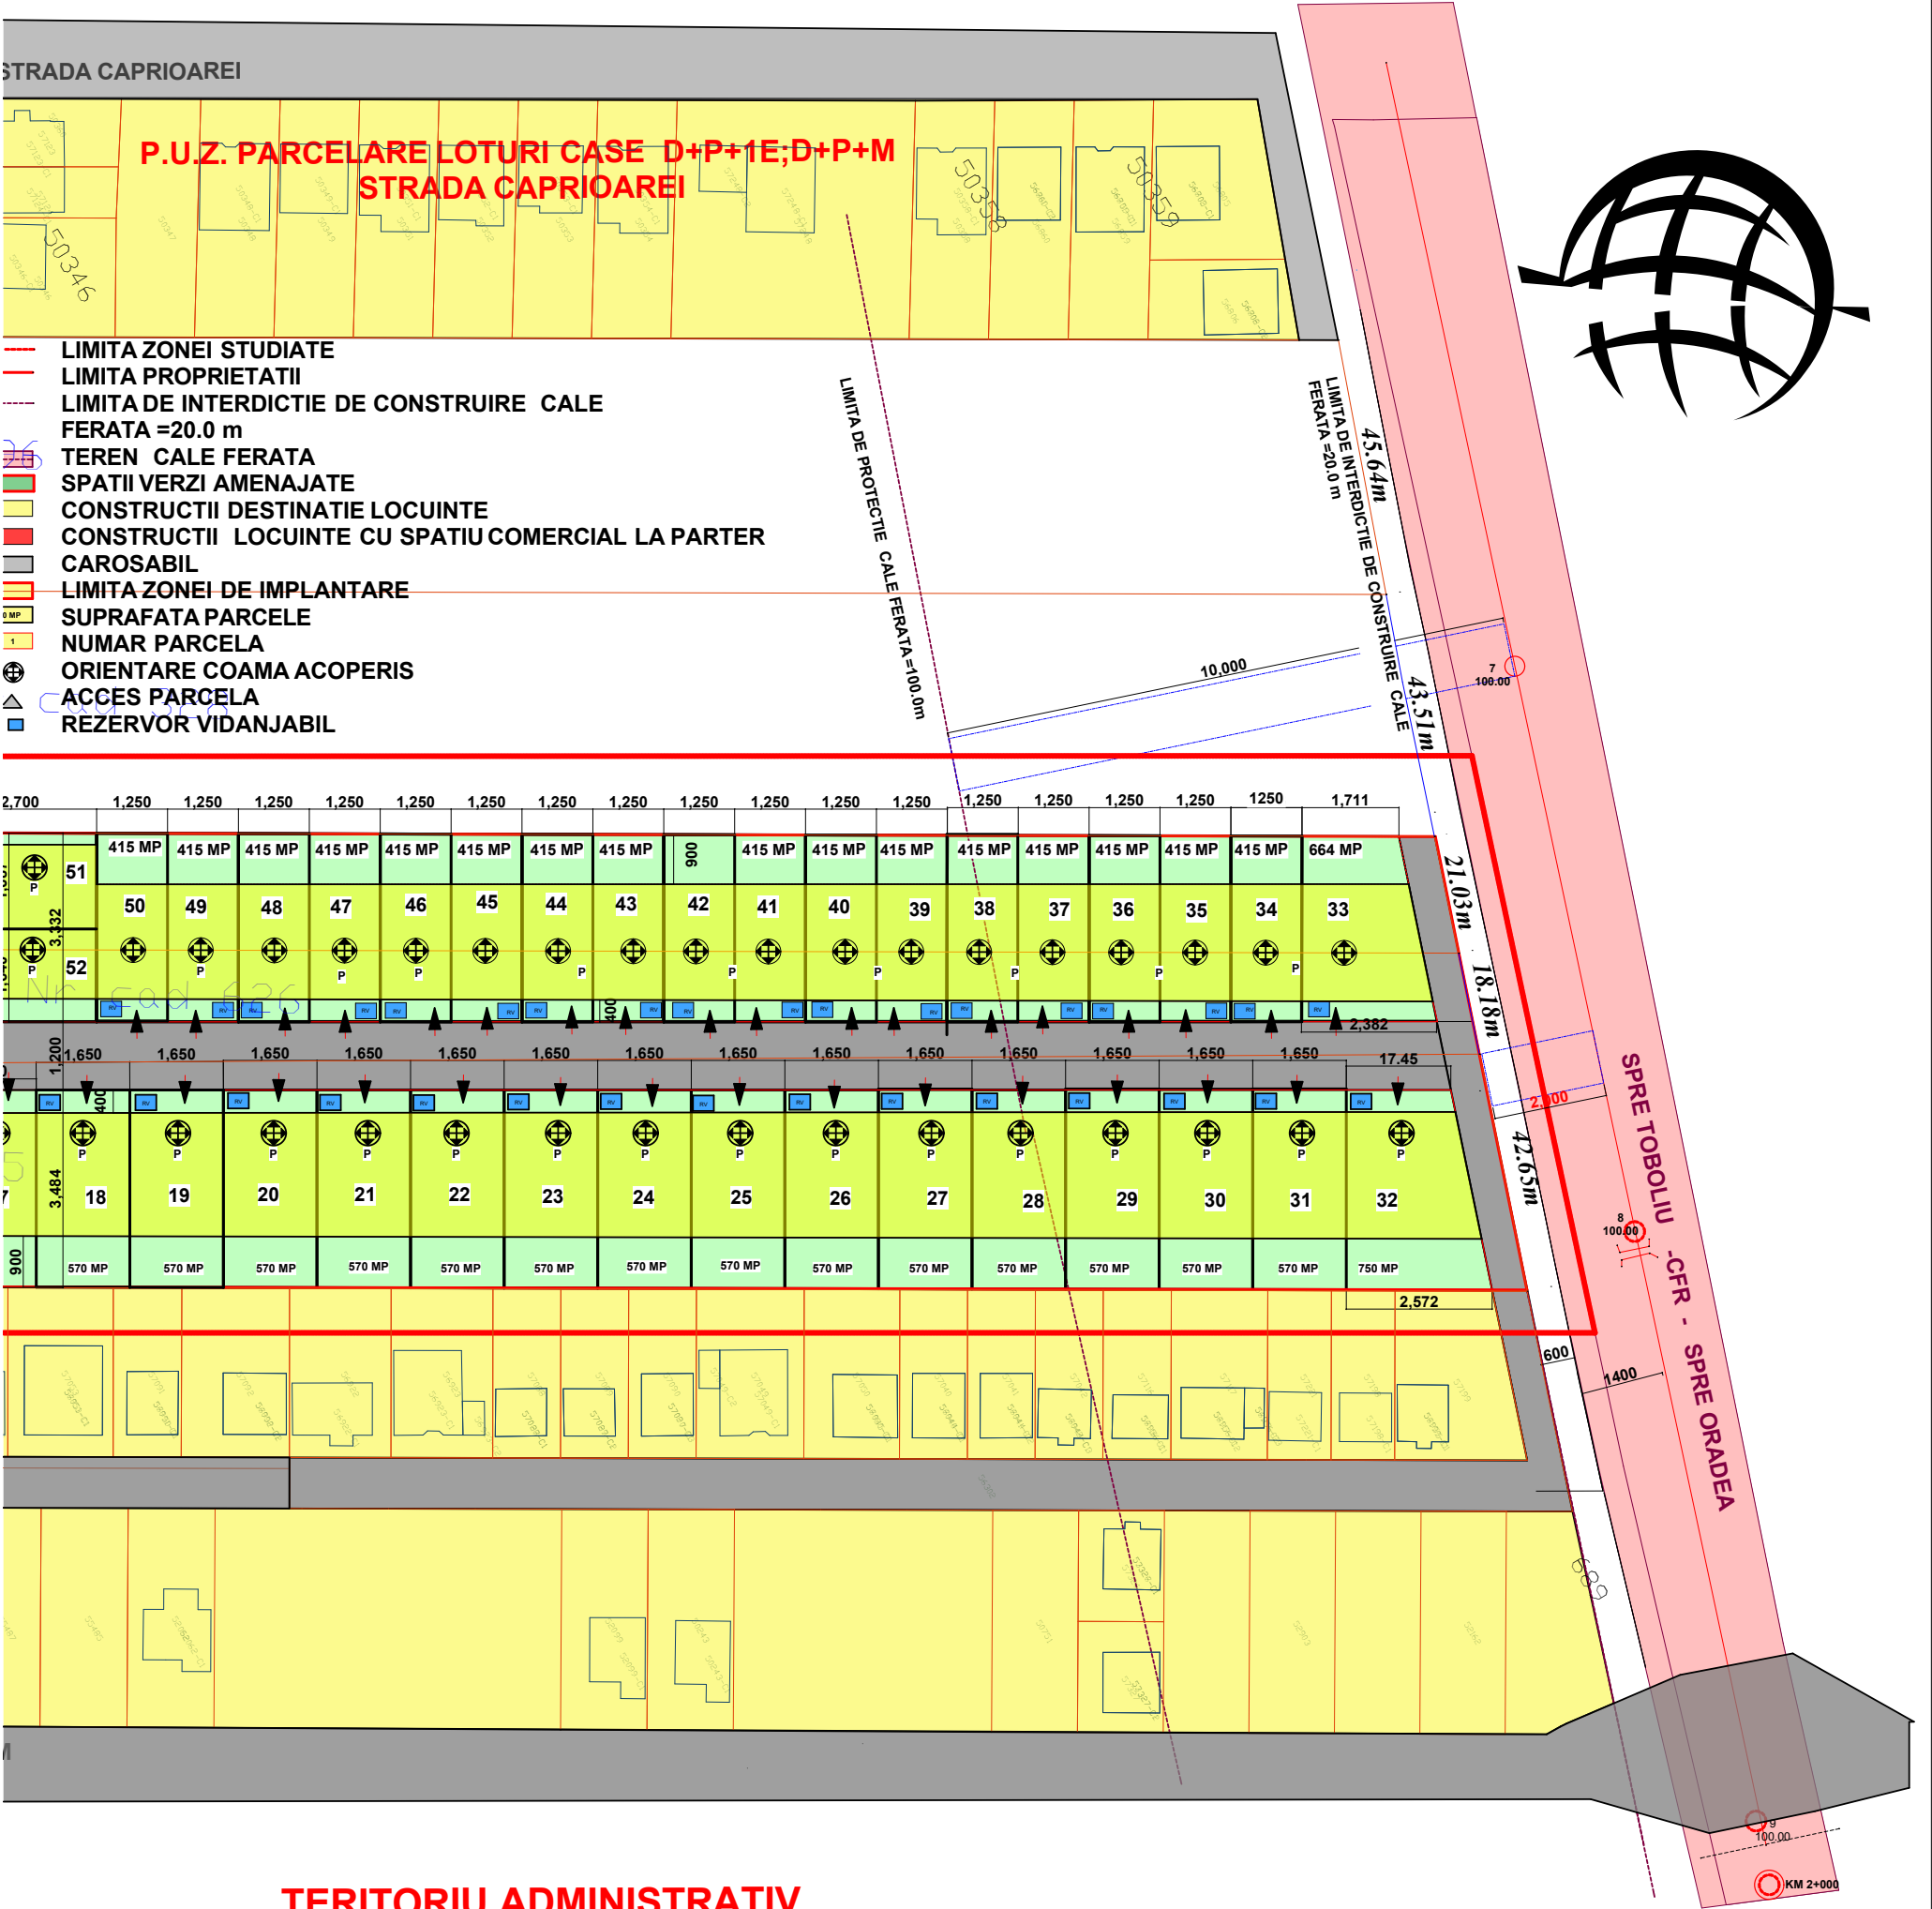

TERITORIU ADMINISTRATIV
MUNICIPIUL ORADEA

ARH. OLOGU IOAN - BIROU INDIVIDUAL DE ARHITECTURA				BENEFICIAR	
ORDINUL ARHITECTILOR NR. 2756 C.I.F. 24952122				SC PERFECT CERAMIC SRL SI POP MIRCEA VASILE	
R.U.R. - D. E.				COMUNA SANTANDREI, SAT SANTANDREI , NR. CAD 57295,51000,626, JUD. BIHOR	
SPECIFICATIE	NUME	SEMNATURA	SCARA	TITLU PROIECT	
SEF PROIECT	arh. OLOGU IOAN		1:1000	P.U.Z. PARCELARE TEREN PENTRU LOCUINTE P SI LOCUINTE P+1 CU SPATII COMERCIALE LA PARTER LA STRADA	
PROIECTAT	arh. OLOGU IOAN		DATA 2017	TITLU PLANSA	PLANSĂ NR.
DESENAT	arh. OLOGU IOAN			PLAN DE SITUATIE REGLEMENTARI	U 3