


P.U.Z. - PLANTATIE ARBUSTI FRUCTIFERI ,CONSTRUCTIE CENTRU DE PROCESARE, HALA GARARE UTILAJE, FANTANA, REZERVOR VIDANJABIL SI IMPREJMUIRE TEREN , LOCALITATEA SINTANDREI , COMUNA SINTANDREI, JUDET BIHOR - **SITUATIA EXISTENTA - SC. 1: 1000**

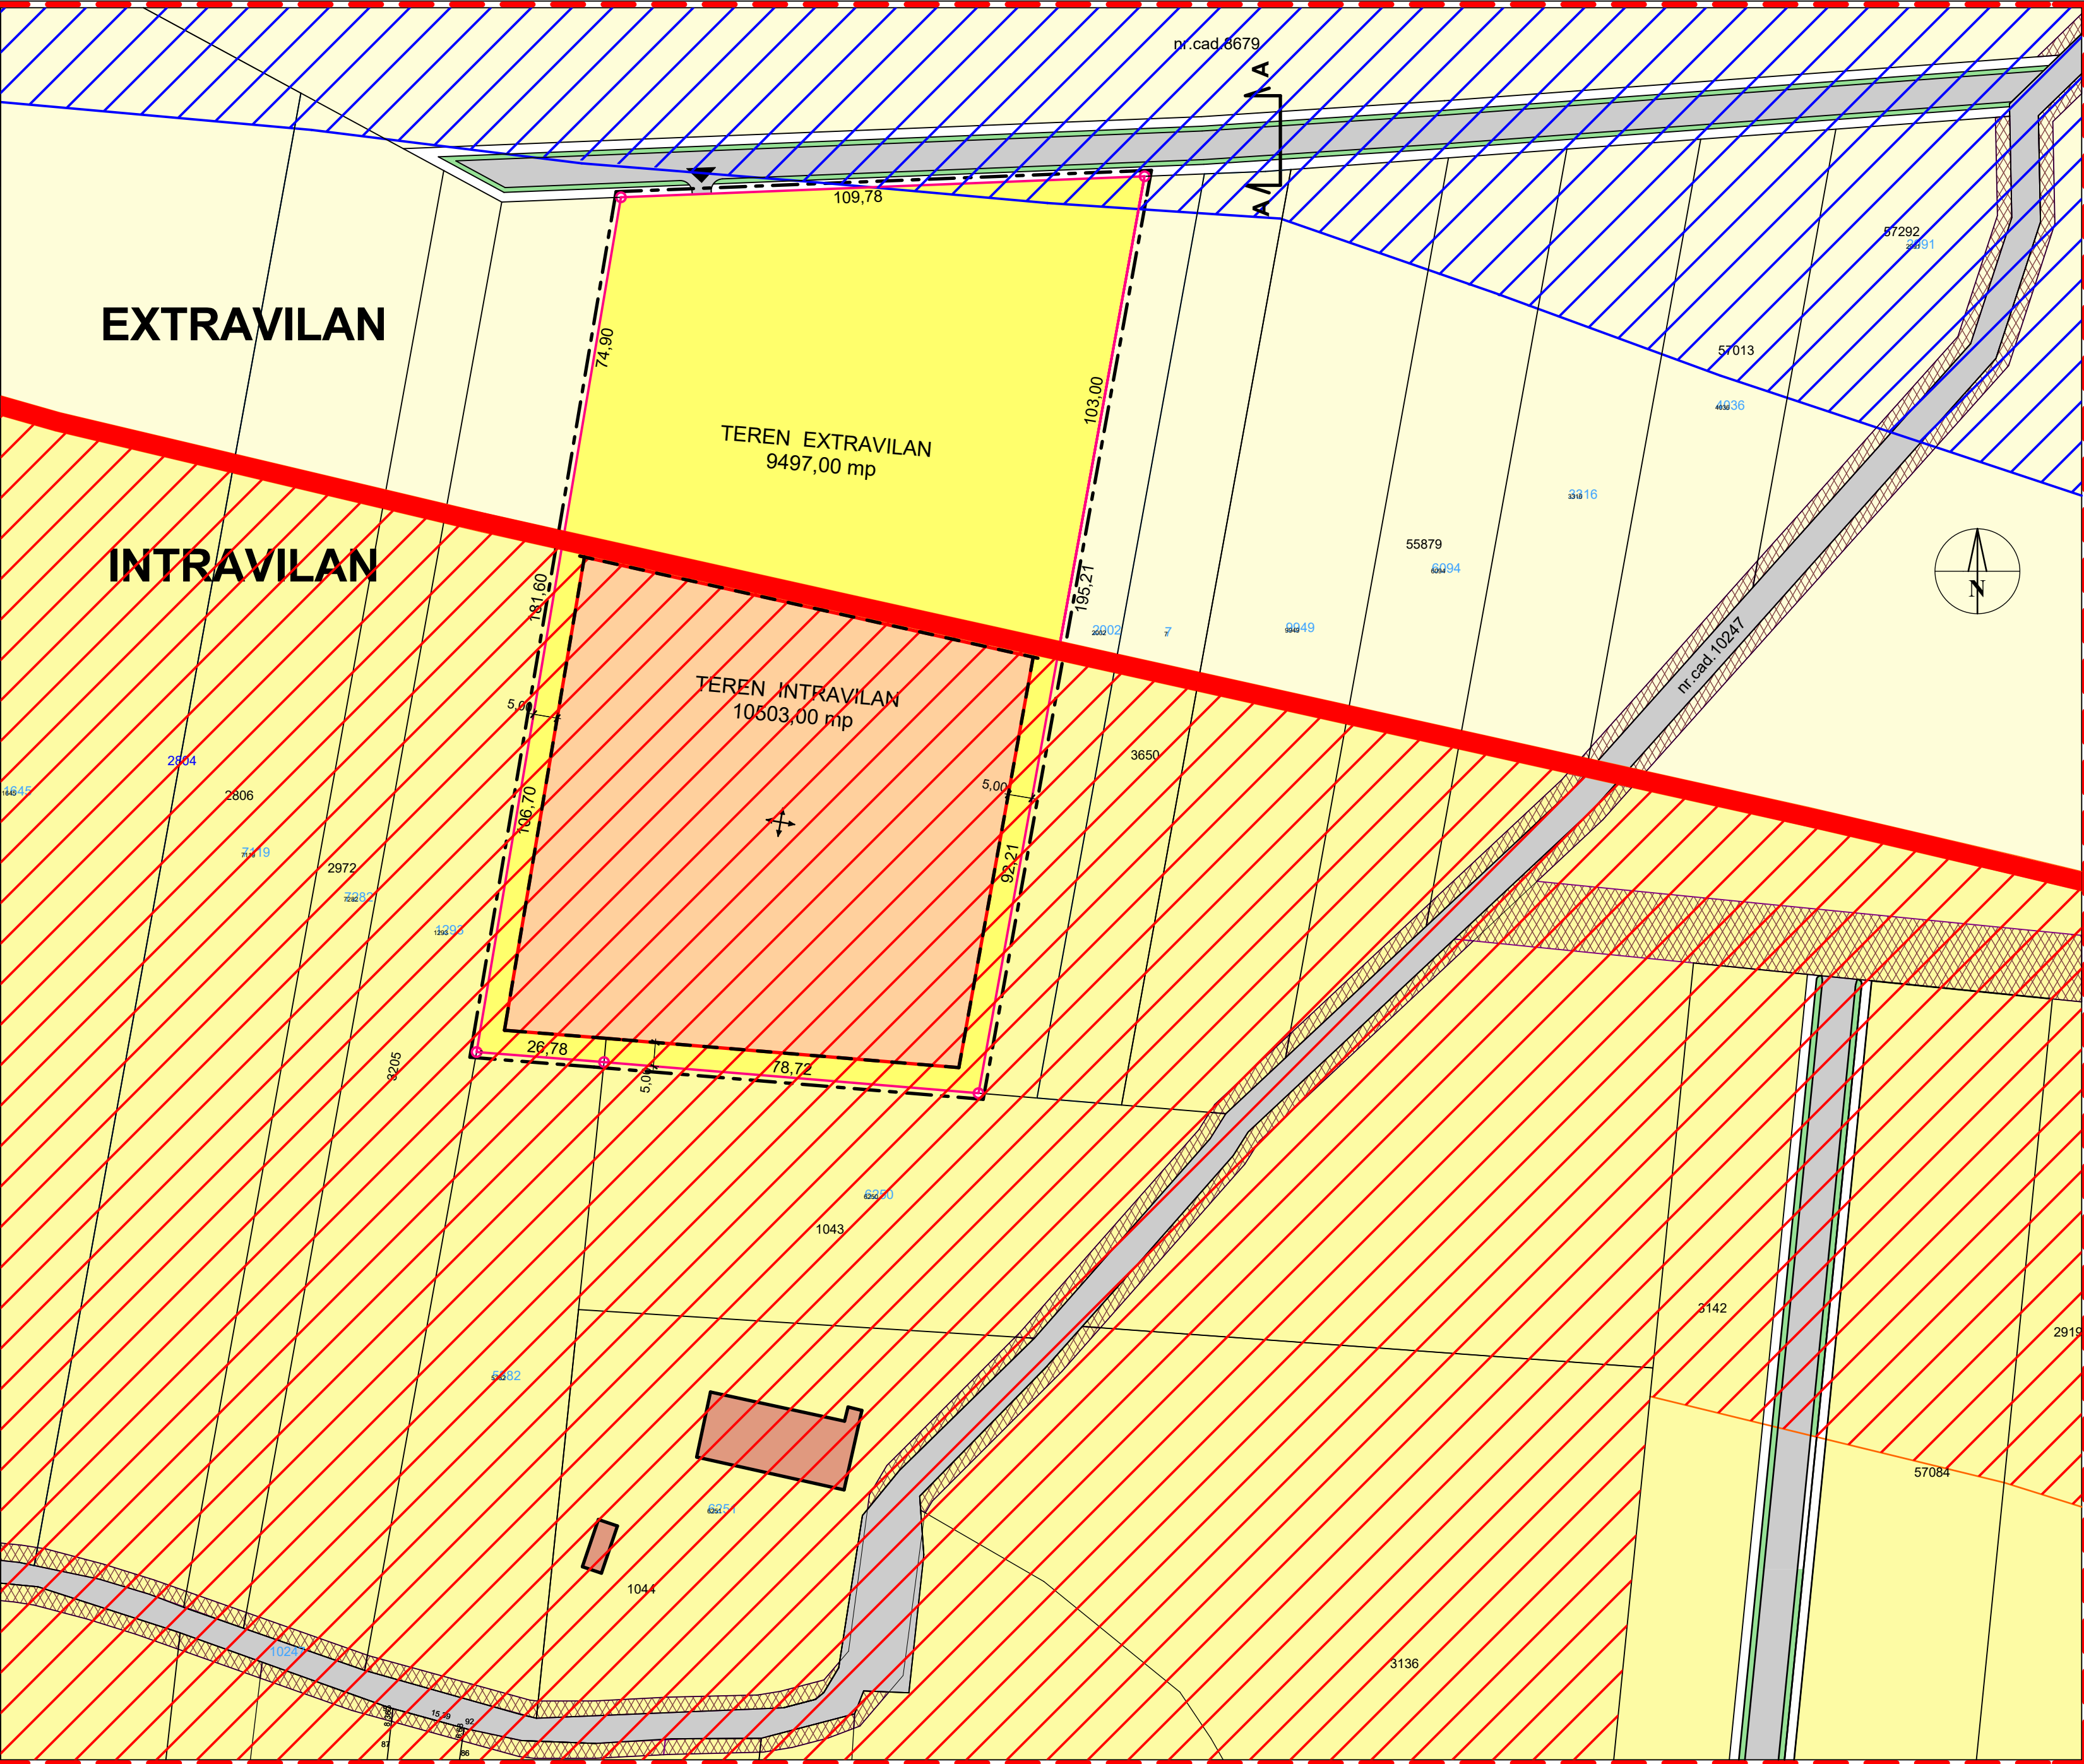

LEGENDA

LIMITA INTRAVILAN

LIMITA ZONEI STUDIASTE

LIMITA PROPRIETATEA BENEFICIARILOR

LIMITA PROPRIETATI

CONSTRUCTII EXISTENTE (SAIVAN)

LIMITA ZONEI DE IMPLANTARE

ORIENTARE COAMA ACOPERIS

DRUM EXISTENT PROPUSS PENTRU AMENAJARE

TEREN CE URMEA SA FIE PROPUSS PENTRU DRUM

POSIBIL ACCES AUTO LA PARCELA

P.O.T. 10%

C.U.T. 0,20

REGIM DE INALTIME S(D)+P**ZONIFICARE FUNCTIONALA**ZONA DE LOCUINTE CU FUNCTIUNI COMPLEMENTARE SI TERENURI ARICOLEZONA COMERT, SERVICII, DEPOZITE, CU INTERDICTIE TEMPORARA DE CONSTRUIRE PANA LA INTOCMIRE P.U.Z. SAU P.U.D.TEREN NEPRODUCTIV IN EXTRAVILAN**ZONE DE PROTECTIE**LIMITA NATURA 2000**BILANT TERITORIAL****PROFIL TRANSVERSAL A-A - sc. 1:200**

		BENEF: DEMETER CALIN -ETA RAIFEN INTREPRINDERE INDIVIDUALA LUCR: P.U.Z. - PLANTATIE ARBUSTI FRUCTIFERI, CONSTRUCTIE CENTRU DE PROCESARE, HALA GARARE UTILAJE, FANTANA, REZERVOR VIDANJABIL SI IMPREJMUIRE TEREN - LOC. SINTANDREI, COMUNA SINTANDREI , JUD.BIHOR		CONTR : 106 /2018	
proiectat	arh. RODICA SIM	SC: 1:1000	PLAN REGLEMENTARI 3/U		
intocmit	arh. RODICA SIM				
verificat	arh. RODICA SIM				