



P.U.Z. LOTIZARE TEREN PENTRU LOCUINTE CU FUNCTIUNI COMPLEMENTARE,
LOC. SINTANDREI - SITUATIA EXISTENTA SC. 1:500

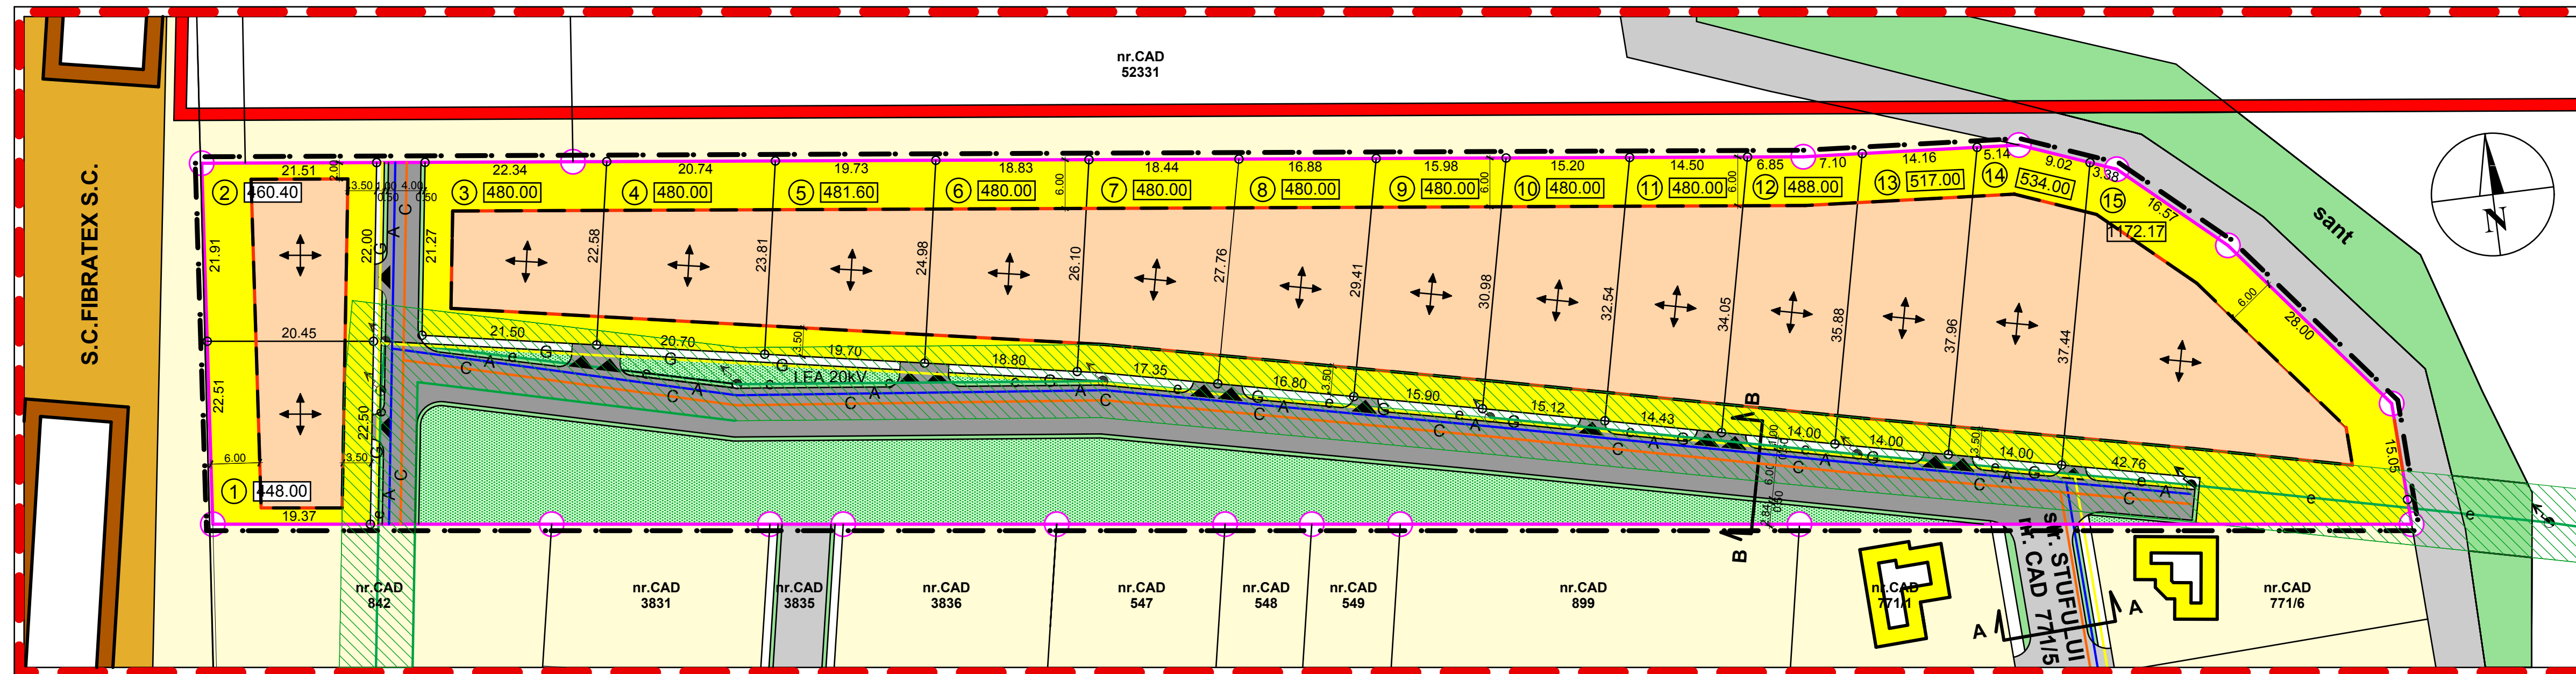


- LEGENDA**
- LIMITA INTRAVILAN
 - LIMITA ZONEI STUDIASTE
 - LIMITA PROPRIETATEA BENEFICIARILOR
 - LIMITA PROPRIETATI
 - LIMITA PARCELE PROPUSE
 - LIMITA ZONEI DE IMPLANTARE
 - CLADIRI EXISTENTE
 - ORIENTARE COAMA ACOPERIS
 - SUPRAFATA PARCELA
 - NUMAR PARCELA
 - DRUM EXISTENT
 - DRUM PROPUSE DIN TERENUL BENEFICIARILOR
 - CULUAR PROTECTIE LINIE LEA 20Kv
 - POSIBIL ACCES AUTO LA PARCELA
 - P.O.T. 30% REGIM DE INALTIME S(D)+P, S(D)+P+M, S(D)+P+1
 - C.U.T. 0,60
- RETELE EDILITARE**
- e/E RETEA ALIMENTARE CU ENERGIE ELECTRICA EXISTENTA / PROPUSA
 - A RETEA ALIMENTARE CU APA, PROPUSA
 - G RETEA ALIMENTARE CU GAZ, PROPUSA
 - C RETEA CANALIZARE, PROPUSA

PROFIL TRANSVERSAL A-A - sc. 1:200

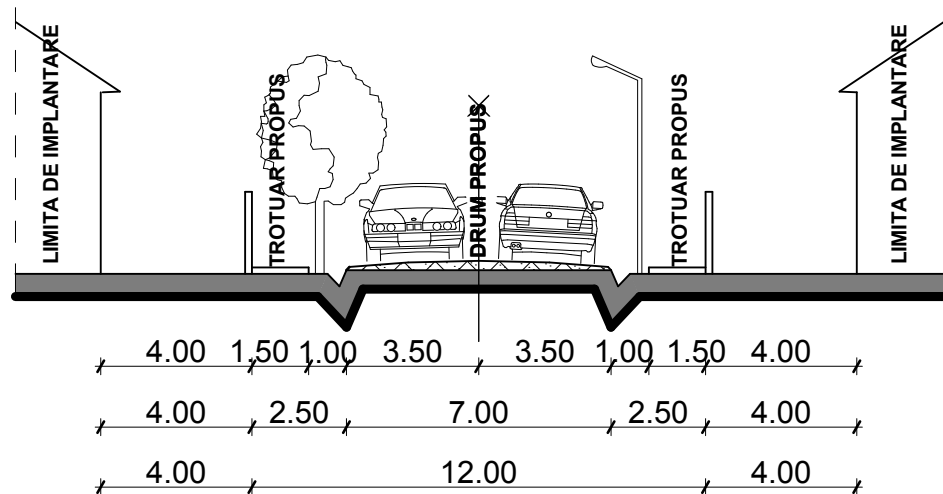

PROFIL TRANSVERSAL B-B - sc. 1:200

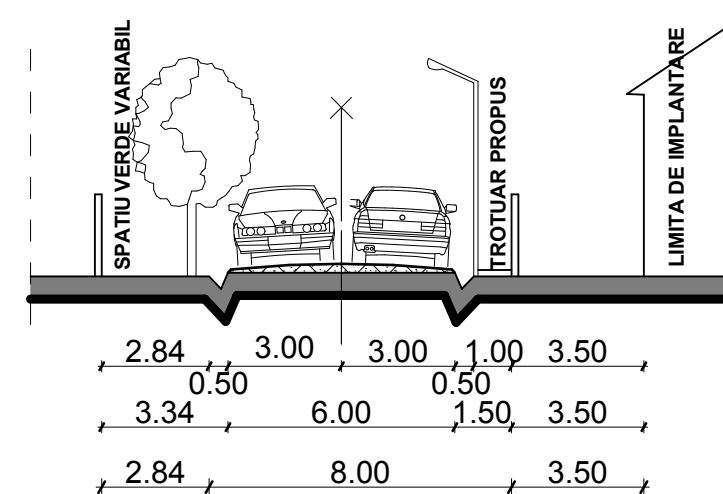

BILANT TERITORIAL

NR. CRT.	DESTINATIA TERENULUI	SUPRAFATA (mp)	SUPRAFATA (ha)
1	TEREN PROPRIETATEA BENEFICIARI	11600,00	1,16
	din care :- drum	2122,80	0,21
	- spatii verzi in afara loturilor	1538,05	0,15
	- constructii pe loturi	2381,75	0,24
	- amenajari curti, spatii verzi, gradini in loturi	5557,40	0,56
2	TEREN OCUPAT DE DRUM EXISTENT	1187,00	0,12
3	TEREN OCUPAT DE SANT EXISTENT	1071,00	0,11
4	TEREN PRIVAT IN AFARA BENEFICIARILOR	11371,00	1,13
	TOTAL TEREN CONSIDERAT	25229,00	2,52

		BENEF: RAD ADRIAN-IOAN si sotia RAD CARMEN		CONTR : 59/2014	
LUCR: LOTIZARE TEREN PT. LOCUINTE CU FUNCTIUNI COMPLEMENTARE - LOCALITATEA SINTANDREI					
sef proiect	arh. RODICA SIM	SC:	PLAN REGLEMENTARI		
proiectat	arh. RODICA SIM	1:500			
verificat	arh. RODICA SIM		3/U		