



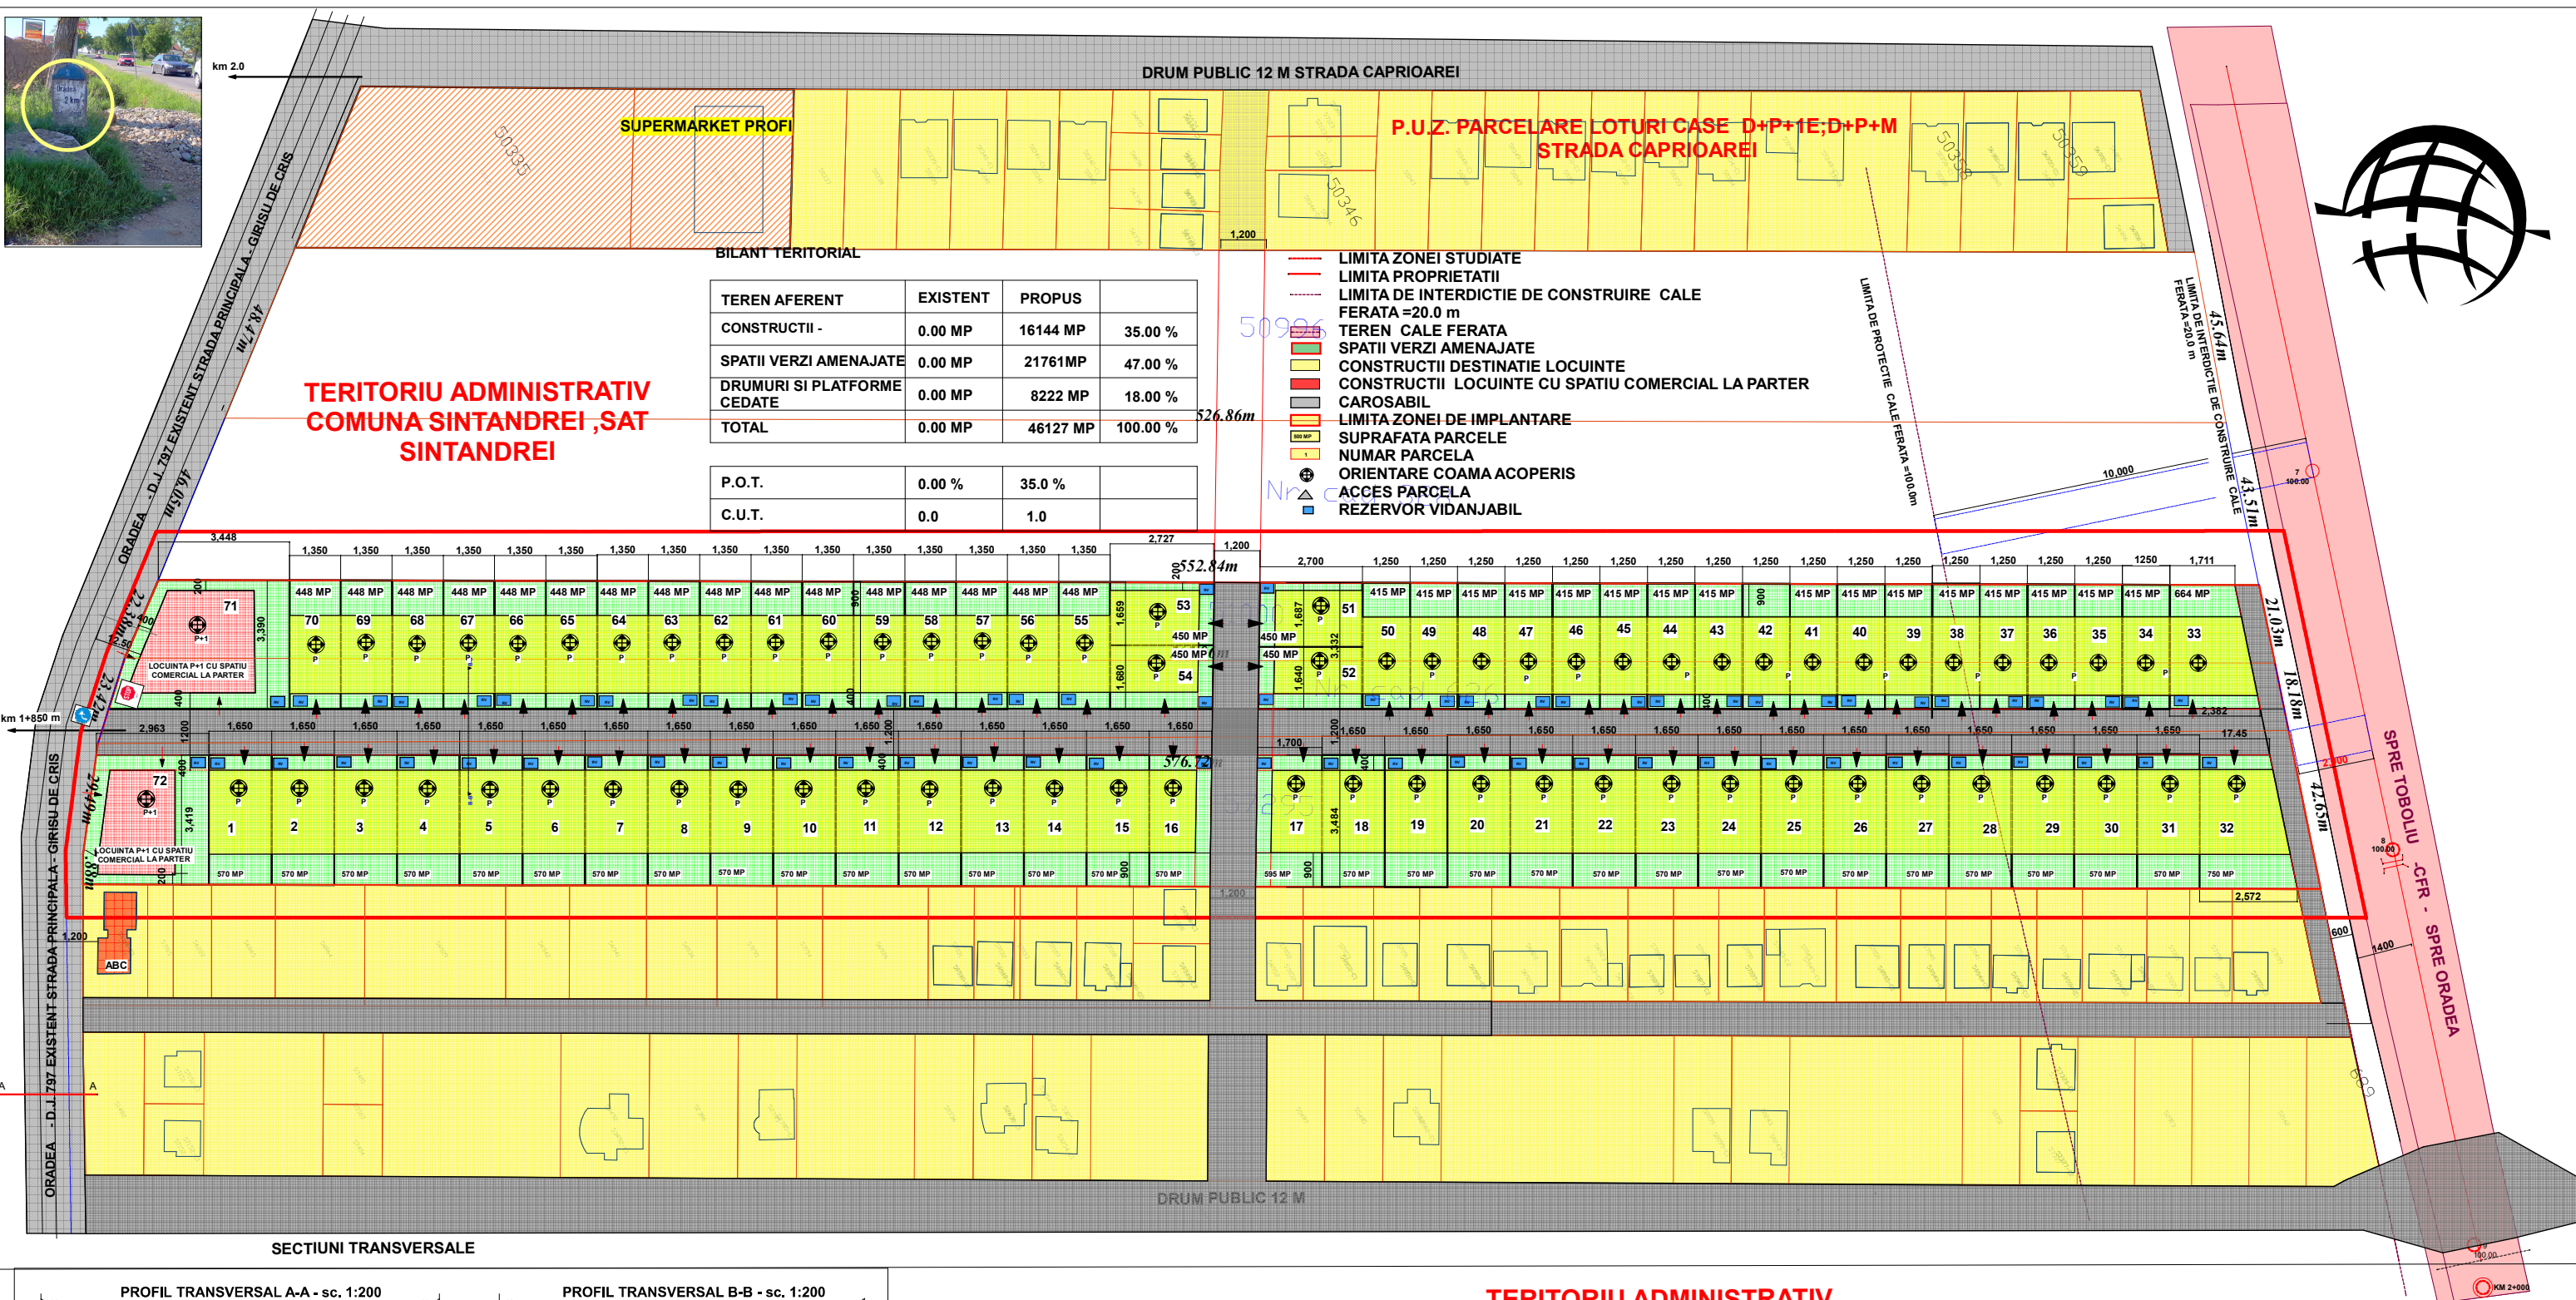

BILANT TERITORIAL			
TEREN AFERENT	EXISTENT	PROPOS	
CONSTRUCTII -	0.00 MP	16144 MP	35.00 %
SPATII VERZI AMENAJATE	0.00 MP	21761MP	47.00 %
DRUMURI SI PLATFORME CEDATE	0.00 MP	8222 MP	18.00 %
TOTAL	0.00 MP	46127 MP	100.00 %
P.O.T.	0.00 %	35.0 %	
C.U.T.	0.0	1.0	

- LIMITA ZONEI STUDIATE
- LIMITA PROPRIETATII
- LIMITA DE INTERDICTIE DE CONSTRUIRE CALE FERATA =20.0 m
- TEREN CALE FERATA
- SPATII VERZI AMENAJATE
- CONSTRUCTII DESTINATIE LOCUINTE
- CONSTRUCTII LOCUINTE CU SPATIU COMERCIAL LA PARTER
- CAROSABIL
- LIMITA ZONEI DE IMPLANTARE
- SUPRAFATA PARCELE
- NUMAR PARCELA
- ORIENTARE COAMA ACOPERIS
- ACCES PARCELA
- REZERVOR VIDANJABIL

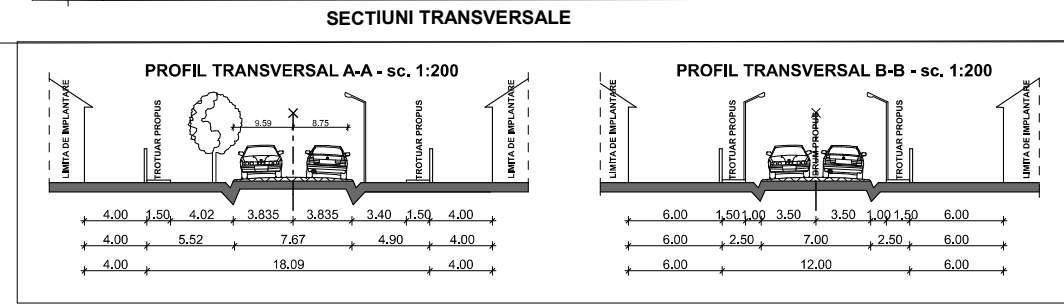

TERITORIU ADMINISTRATIV
MUNICIPIUL ORADEA

ARH. OLOGU IOAN - BIROU INDIVIDUAL DE ARHITECTURA				BENEFICIAR	
ORDINUL ARHITECTILOR NR. 2756 C.I.F. 24952122				SC PERFECT CERAMIC SRL SI POP MIRCEA VASILE	
R.U.R. - D. E.				COMUNA SANTANDREI, SAT SANTANDREI, NR. CAD 57295,51000,626, JUD. BIHOR	
SPECIFICATIE	NUME	SEMNTURA	SCARA	TITLU PROIECT	
SEF PROIECT	arh. OLOGU IOAN		1:1000	P.U.Z. PARCELARE TEREN PENTRU LOCUINTE P SI LOCUINTE P+1 CU SPATII COMERCIALE LA PARTER LA STRADA	
PROIECTAT	arh. OLOGU IOAN		DATA 2017	TITLU PLANSA	
DESENAT	arh. OLOGU IOAN			PLAN DE SITUATIE REGLEMENTARI CIRCULATIE DJ	
				PLANSĂ NR. U 3	

