


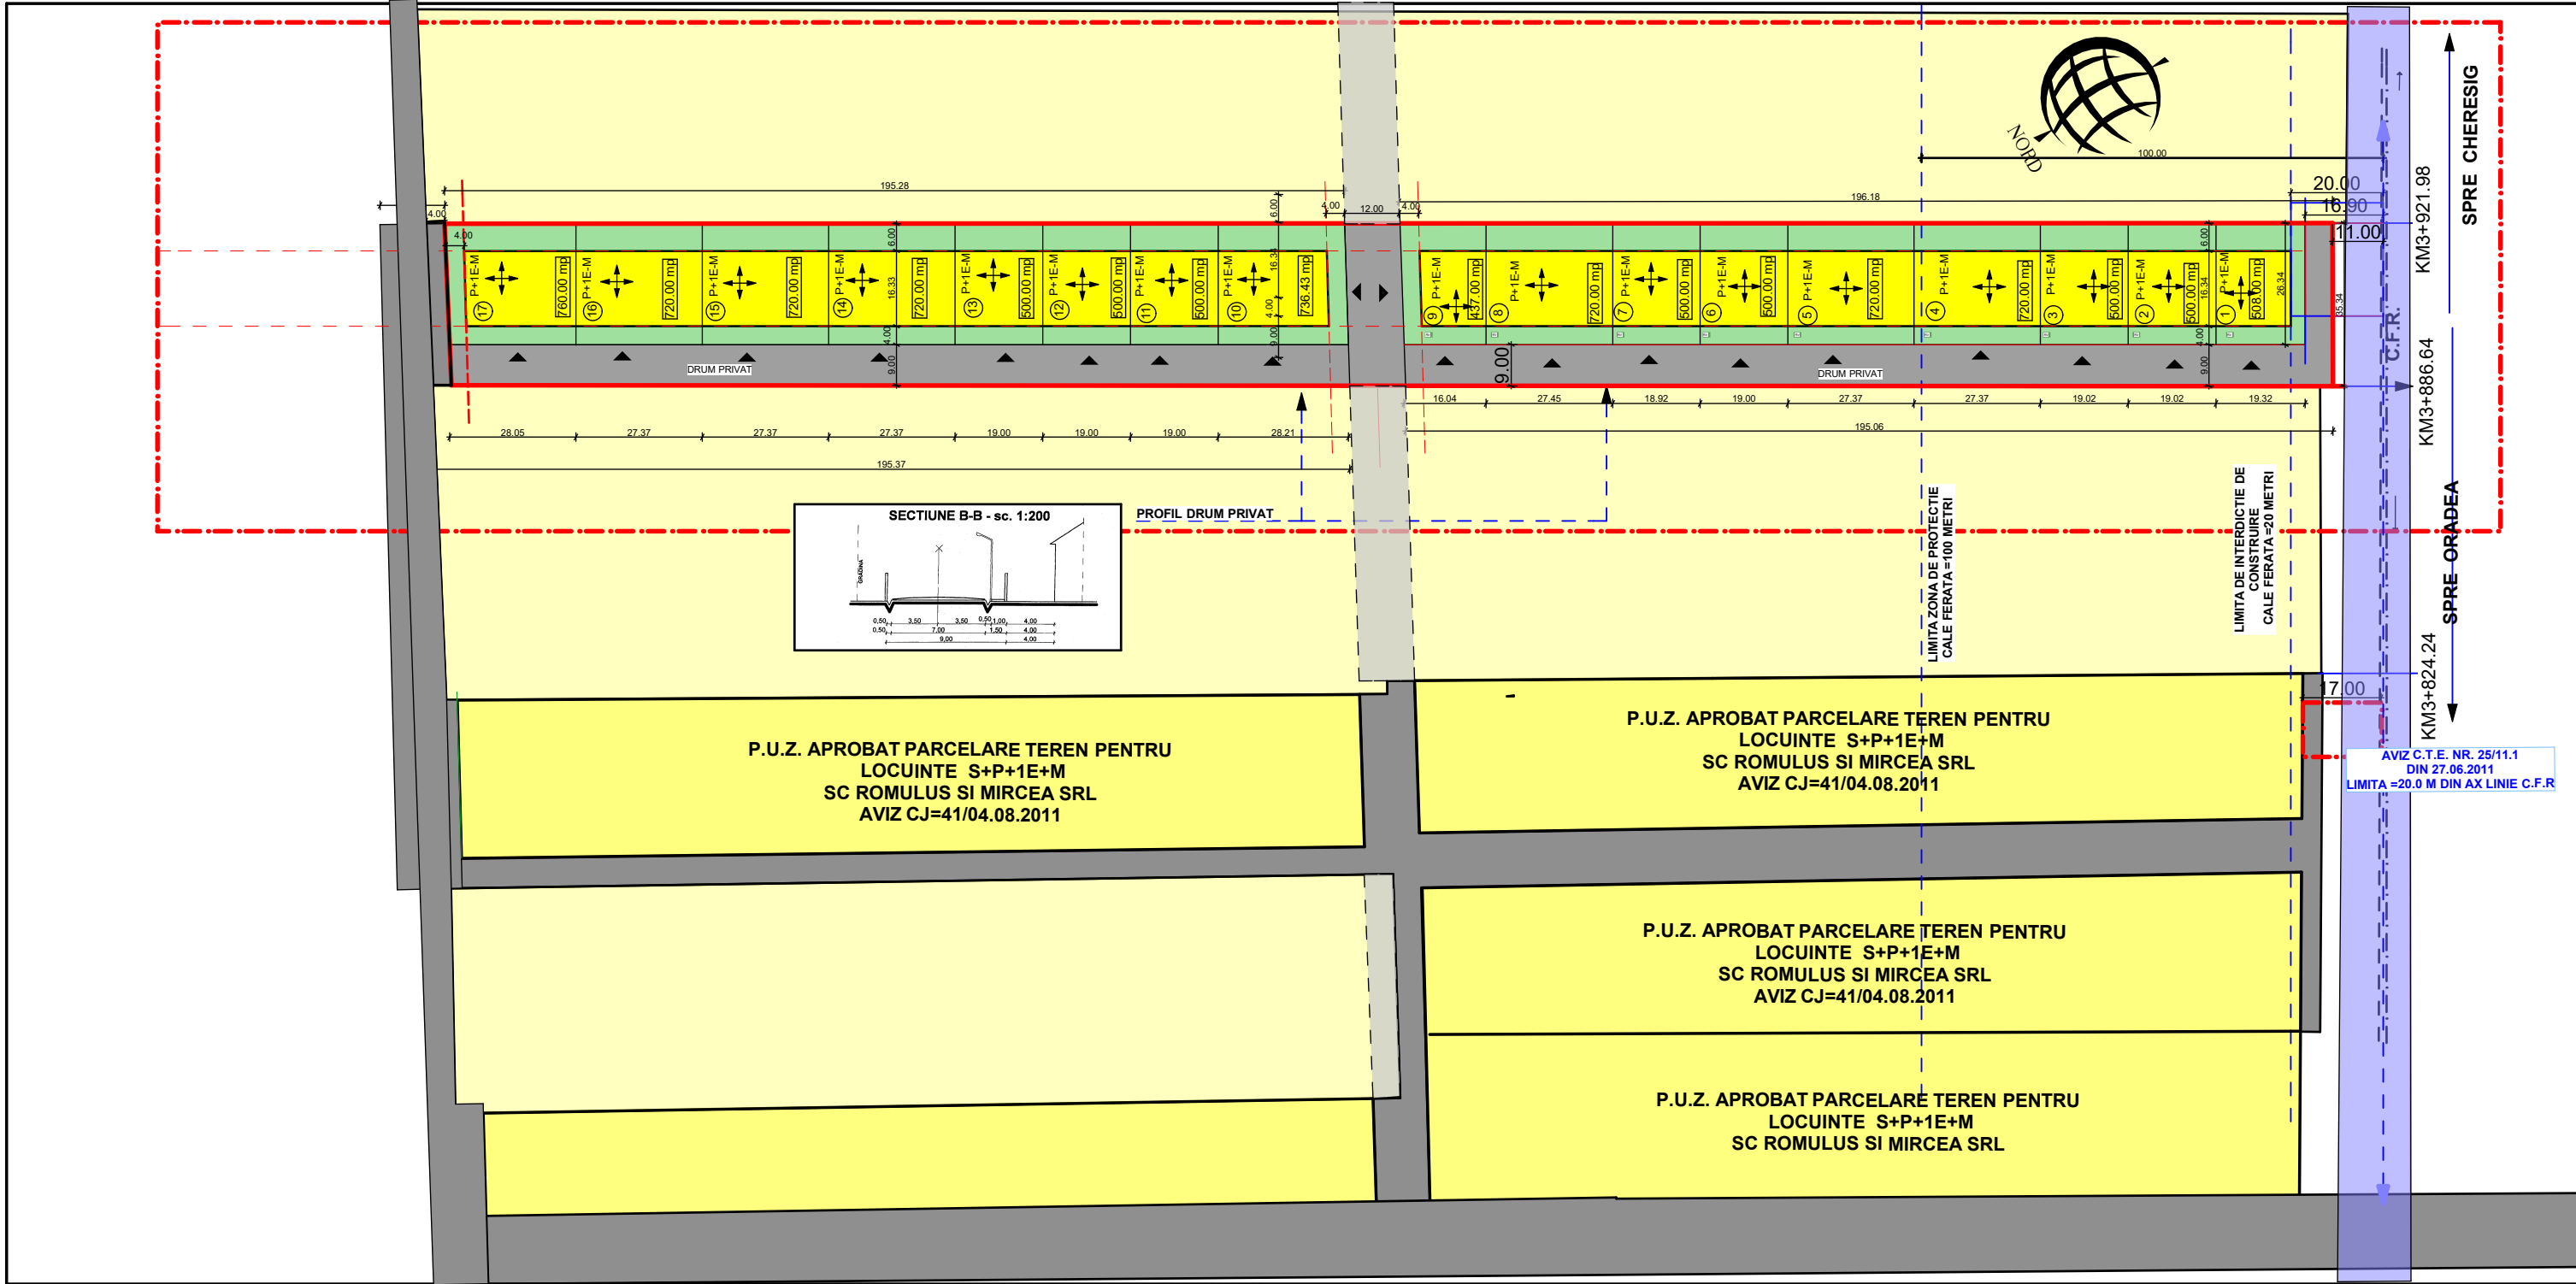

HADADE DACIANA-MARINELA SI MIHOC EMANUELA ALINA
com SINTANDREI ,sat SINTANDREI ,
NR. CAD. 1689 ,jud. BIHOR

P.U.Z. PARCELARE TEREN PENTRU
LOCUINTE S+P+1E-M

S. TOTAL= 14500 MP, NR. CAD .1689

BILANT TERITORIAL

TEREN AFERENT	EXISTENT	PROPOS	
CONSTRUCTII	0.00 MP	5075 MP	35.00 %
SPATII VERZI AMENAJATE	0.00 MP	6525 MP	45.00 %
PLATFORME - ALEI	0.00 MP	2910 MP	20.00 %
TOTAL	0.00 MP	14500 MP	100.00 %

P.O.T.	0.00 %	35.0 %	
C.U.T.	0.0	1.0	

LEGENDA

	LIMITA ZONEI STUDIATE
	LIMITA PROPRIETATII
	SPATII VERZI AMENAJATE
	CONSTRUCTII DESTINATIE LOCUINTE
	CAROSABIL
	LIMITA ZONEI DE IMPLANTARE PARCELA
	LIMITA ZONEI DE IMPLANTARE CFR
	SUPRAFATA PARCELE
	NUMAR PARCELA
	ORIENTARE COAMA ACOPERIS
	ACCES PARCELA
	REZERVOR VIDANJABIL
	TEREN CFR

ARH. OLOGU IOAN - BIROU INDIVIDUAL DE ARHITECTURA				BENEFICIAR		PR.NR.
ORDINUL ARHITECTILOR NR. 2756 C.I.F. 24952122				HADADE DACIANA-MARINELA SI MIHOC EMANUELA ALINA		
R.U.R. - D.E.				com SINTANDREI ,sat SINTANDREI ,		
				NR. CAD. 1689 ,jud. BIHOR		
SPECIFICATIE	NUME	SEMINATURA	SCARA	TITLU PROIECT	FAZA ,PAC	
SEF PROIECT	arh. OLOGU IOAN		1:1000	P.U.Z. PARCELARE TEREN PENTRU LOCUINTE S+P+1E-M		
PROIECTAT	arh. OLOGU IOAN		DATA 2016	TITLU PLANSA	PLANS NR.	
DESENAT	arh. OLOGU IOAN			PLAN REGLEMENTARI		U 2