


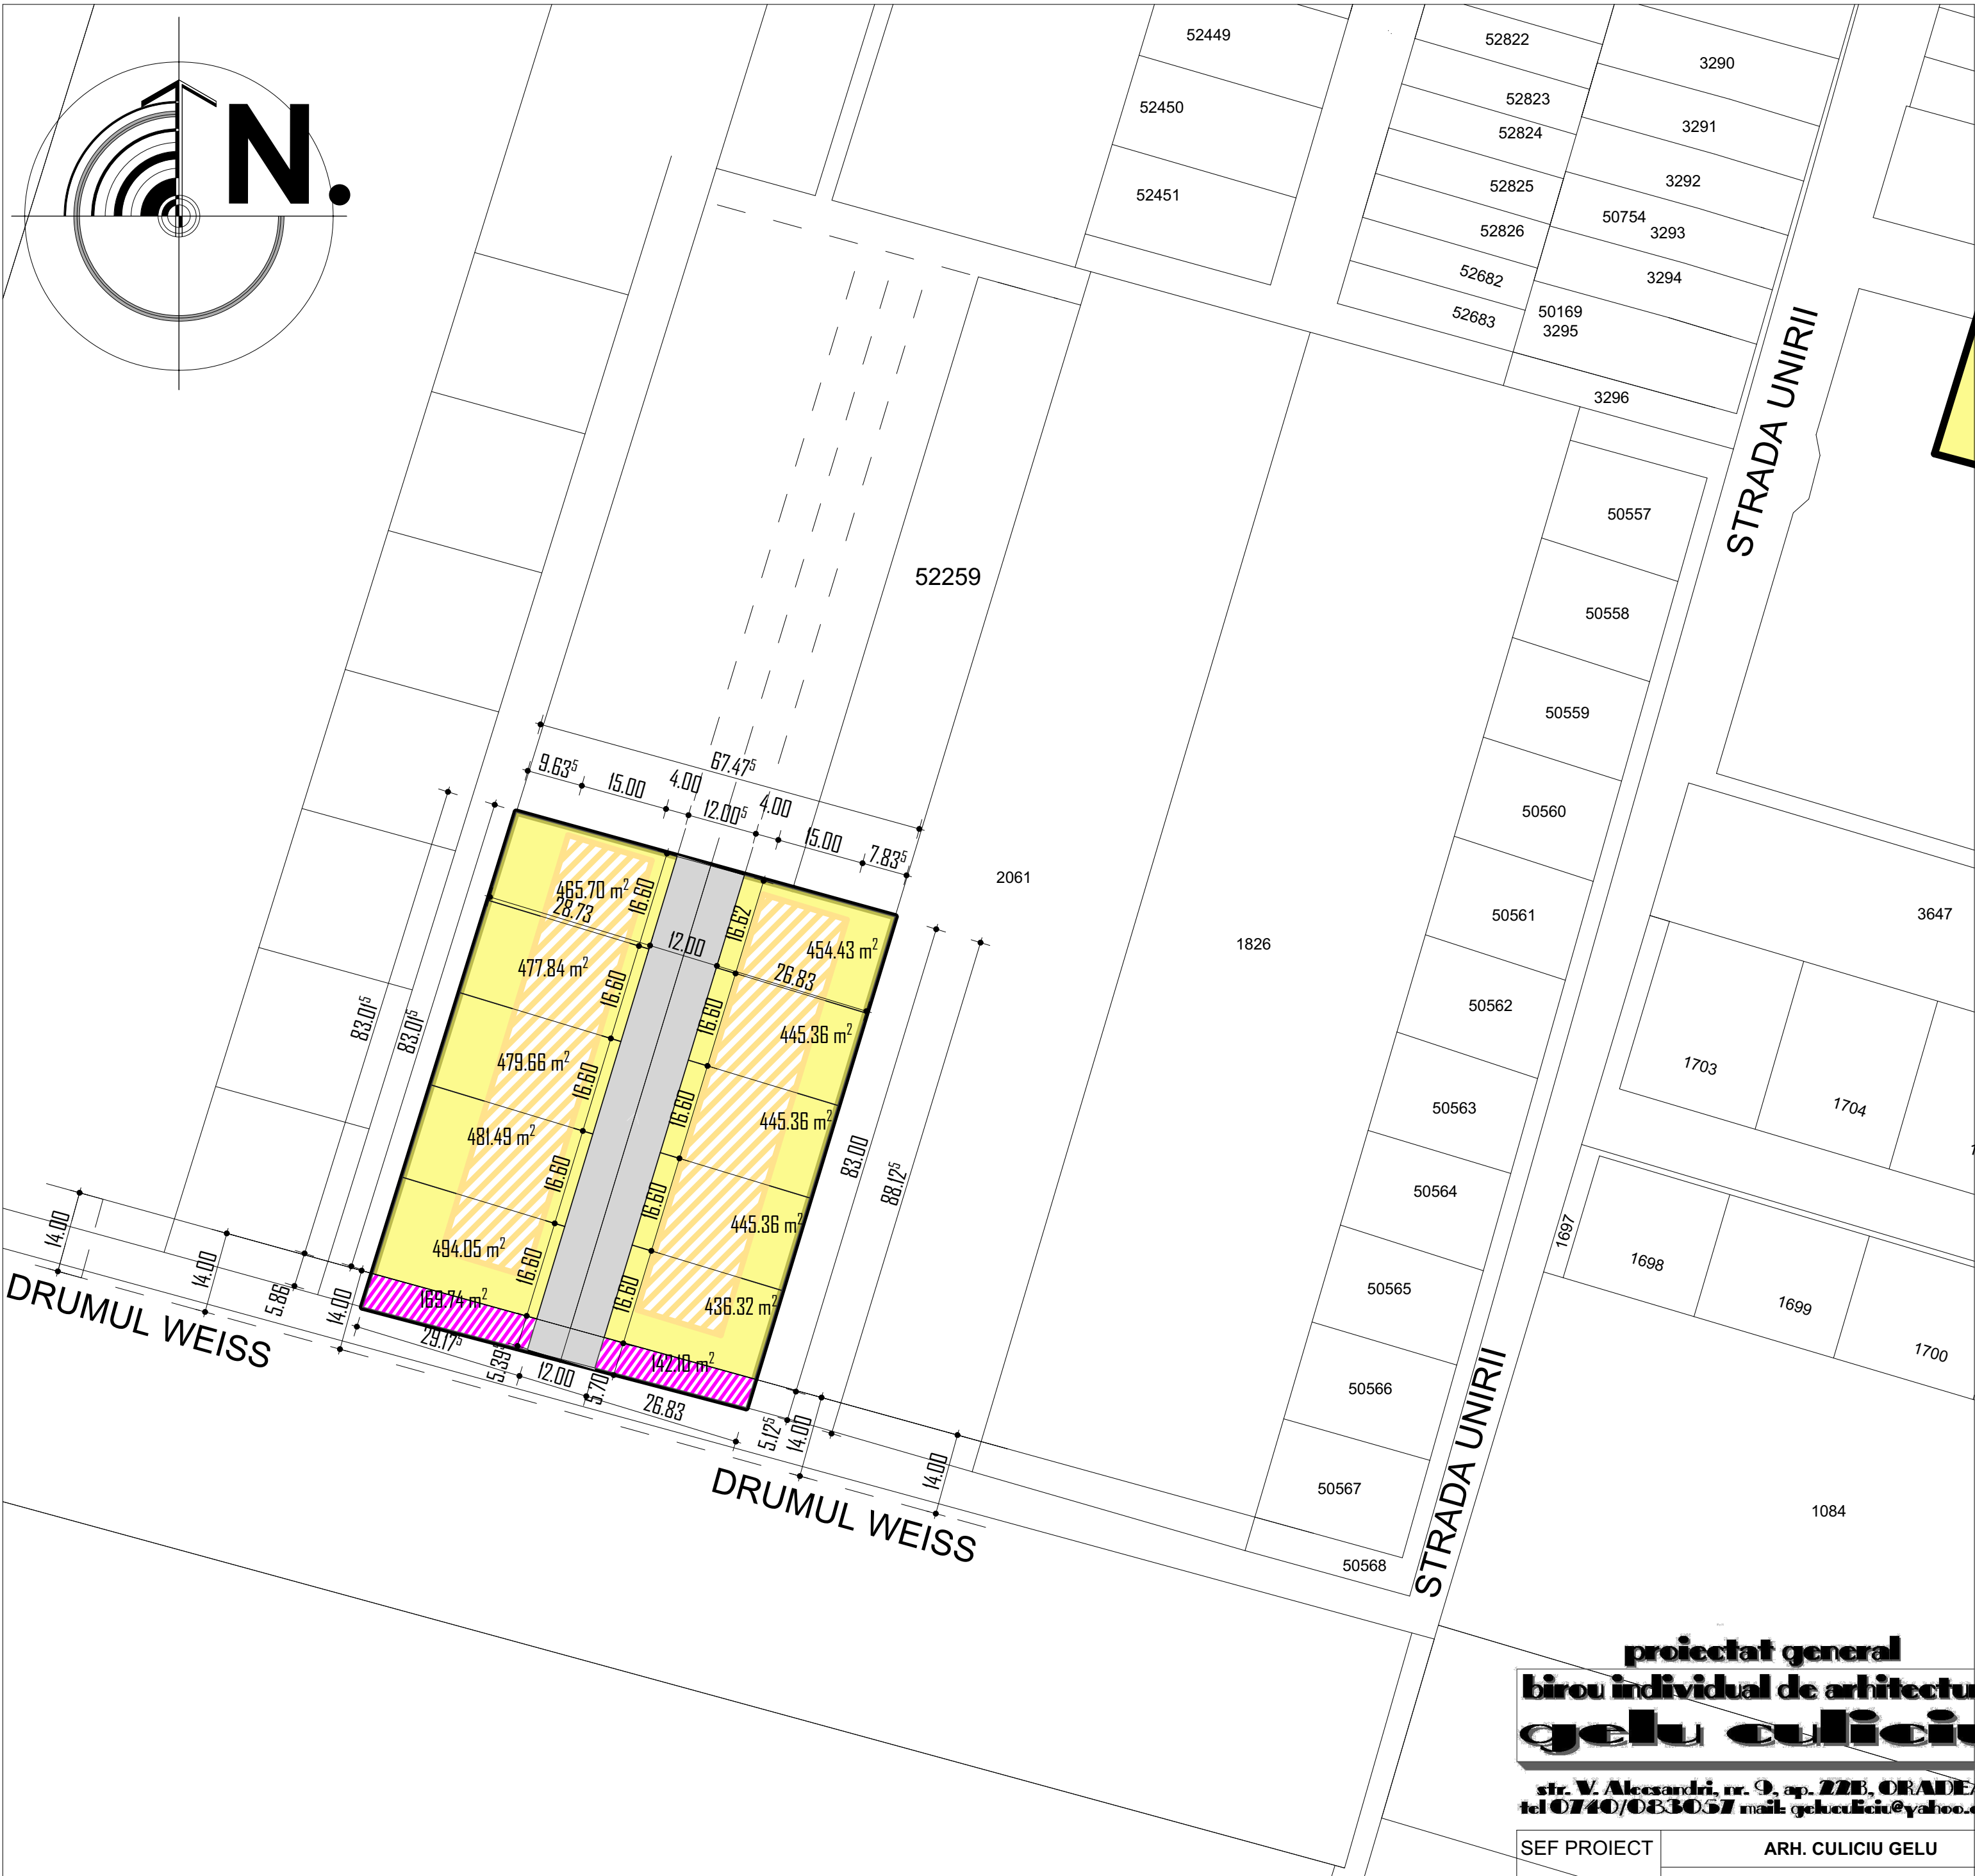

TEREN STUDIAT

nr. C.F. 50178
nr. cad. 50178
s = 3100 mp

si nr. C.F.15091
nr. cad. 3883.
s = 2900 mp

beneficiari :

MARCUS DORIN DUMITRU ,
MARCUS LUMINITA si CHIS MARIA
Jud. Bihor, sat Santandrei, com. Santandrei, nr. 377

POT PROPUȘ 35%
CUT PROPUȘ 0.80
REGIM DE ÎNĂLȚIME MAX. D+P+E/M
FUNCTIUNI : LOC. UNIFAM./BIFAM.
RETRAGERE MIN. DRUM ACCES 4.00 M
RETRAGERI LATERALE - COD CIVIL
RETRAGERI POSTERIOARE 7.00 MIN.

proiectat general

birou individual de arhitectura

gelu culiciu

str. V. Alecsandri, nr. 9, ap. 22B, ORADEA

tel 0740/083067 mail: geluculiciu@yahoo.com

SEF PROIECT	ARH. CULICIU GELU
PROIECTAT	ARH. CULICIU GELU
REDACTAT	ARH. CULICIU GELU

DATA	SCARA	BENEFICIAR :	
05/2015	1:1000	MARCUS DORIN DUMITRU , MARCUS LUMINITA si CHIS MARIA Jud. Bihor, sat Santandrei, com. Santandrei, nr. 377	
PR. NR.	FAZA	LUCRAREA :	
03/15	INITIERE	INTOCMIRE PLAN URBANISTIC ZONAL PARCELARE TEREN IN VEDEREA CONSTRUIRII DE LOCUINTE jud. Bihor, com. Santandrei, sat Santandrei, nr. C.F. 50178 cu nr. cad. 50178 si nr. C.F.15091 cu nr. cad. 3883.	
PLANSA :			NR.
PLAN SITUATIA PROPUSA			04/A