


P.U.Z. INTRODUCERE IN INTRAVILAN PENTRU PARCELARE SI AMPLASARE DE LOCUINTE CU FUNCTIUNI COMPLEMENTARE ,LOC. SINTANDREI-
PLAN SITUATIE EXISTENTA - sc. 1:1000

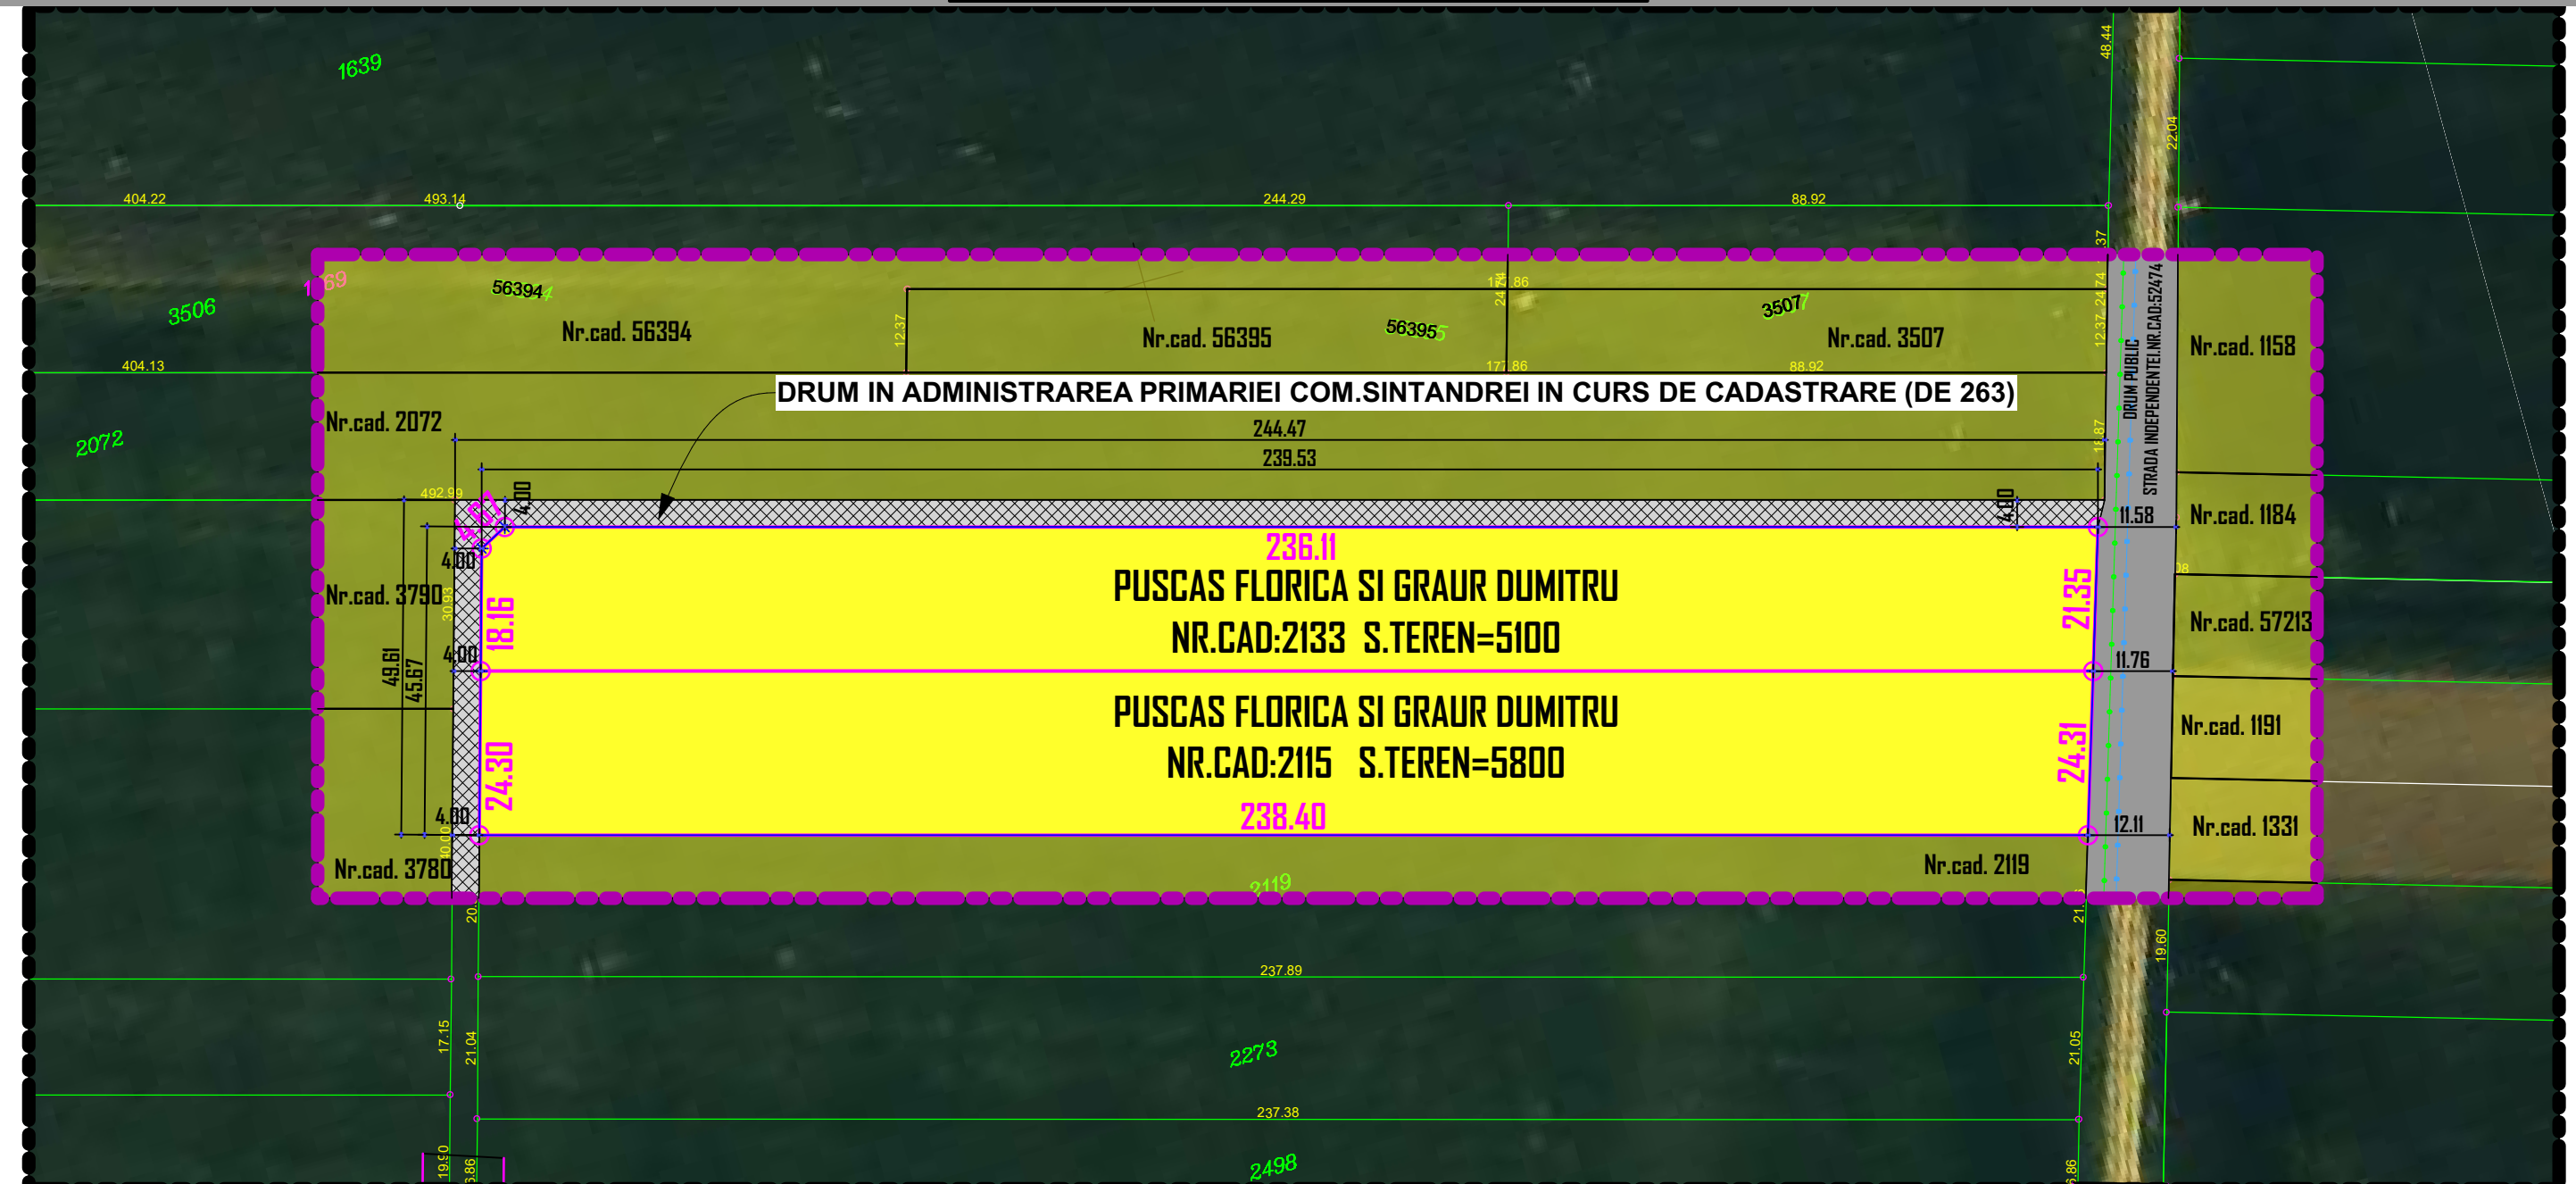

LEGENDA:



LIMITA ZONEI STUDIATE



LIMITA TERENURI LUATE IN STUDIU



**LIMITA CADASTRALA PROPRIETARI LUATI IN
STUDIU CAD:2133;CAD:2115. S=10900MP**



LIMITA PROPRIETATI PERSOANE FIZICE JURIDICE



DRUM PUBLIC EXISTENT CAD:52474



DRUM IN ADMINISTRAREA COMUNEI SINTANDREI IN CURS DE CADASTRARE

ZONIFICARE FUNTIONALA EXISTENTA

**TERENURI CU DESTINATIE AGRICOLA IN EXTRAVILAN.
PROPUSE PRIN NOUL PUG SPRE INTRODUCERE IN
INTRAVILAN CU DESTINATIA DE LOCUINTE DE
INTERES LOCAL PRIN PROCESUL DE URBANIZARE A
LOCALITATII**

**TEREN IN PROPRIETAREA BENEFICIARIILOR PROPUȘ
SPRE INTRODUCERE ÎN ÎNTRAVILAN PENTRU
PACELARE ÎN VEDEREA AMPLASĂRI DE LOCUINȚE CU
FUNCTIUNI COMPLEMENTARE**

RETELE EDILITARE:

ALIMENTARE CU ENERGIE ELECTRICE EXISTENTA



ALIMENTARE CU APA POTABILA EXISTENTA



IN ZONA NU EXISTA REȚEA DE CANALIZARE DAR ESTE CUPRINSĂ ÎN PLANUL DE EXTINDERE.

BILANT TERITORIAL - SITUATIA EXISTENTA

NR. CRT.	DESTINATIA TERENULUI	SUPRAFATA (MP)	SUPRAFATA (HA)
1	<u>TEREN IN PROPR. BENEFICIARILOR -CAD-573162.</u>	10900,00	1,09
2	TERENURI CU DESTINATIE AGRICOLA IN EXTRAVILAN	15068.98	1,50
2	DRUM PUBLIC EXISTENT STRADA INDEPENDENTEI CAD:52474	1078.54	0,10
3	TEREN IN ADMINISTRAREA PRIMARIEI CU INTENTIONARE DE FORMARE DRUM(IN CURS DE CADASTRARE)	1201.30	0,12
TOTAL TEREN STUDIAT		28246.68	2,82

S.C. PROIECTARE EXPRESIV S.R.L. JO5/2558/2010 GRADEA-ROMANIA j05/258/2010 c.u.i. 26588363 .Oradea.Str. Iuliu Maniu nr.38.et.1,ap.7 arh.Popa Silviu-Adrian.0753/348712 arh.Sim Rodica.0730/210488 email:popa.silviu_or@yahoo.com]		BENEF: PUSCAS ANA;PUSCAS FLORICA SI GRAUR DUMITRU. LUCR: <u>PUZ-INTRODUCERE TEREN IN INTRAVILAN PENTRU PARCELARE SI AMPLASARE DE LOCUINTE CU FUNCTIUNI COMPLEMENTARE.</u> COM/SAT.SINTANDREI,JUD.BHOR.CAD:2133 SI 2115		Contract:Nr. /2016 FAZA p.u.z.	
sef.proiect		Arh.Sim Rodica		Titlu Plansa PLAN SITUATIA EXISTENTA Data <u>MARTIE</u> 2016 Nr Plansa 4/U	
proiectat		Arh.POPA SILVIU-ADRIAN			
intocmit		Arh.POPA SILVIU-ADRIAN			
		SC: 1:1000			