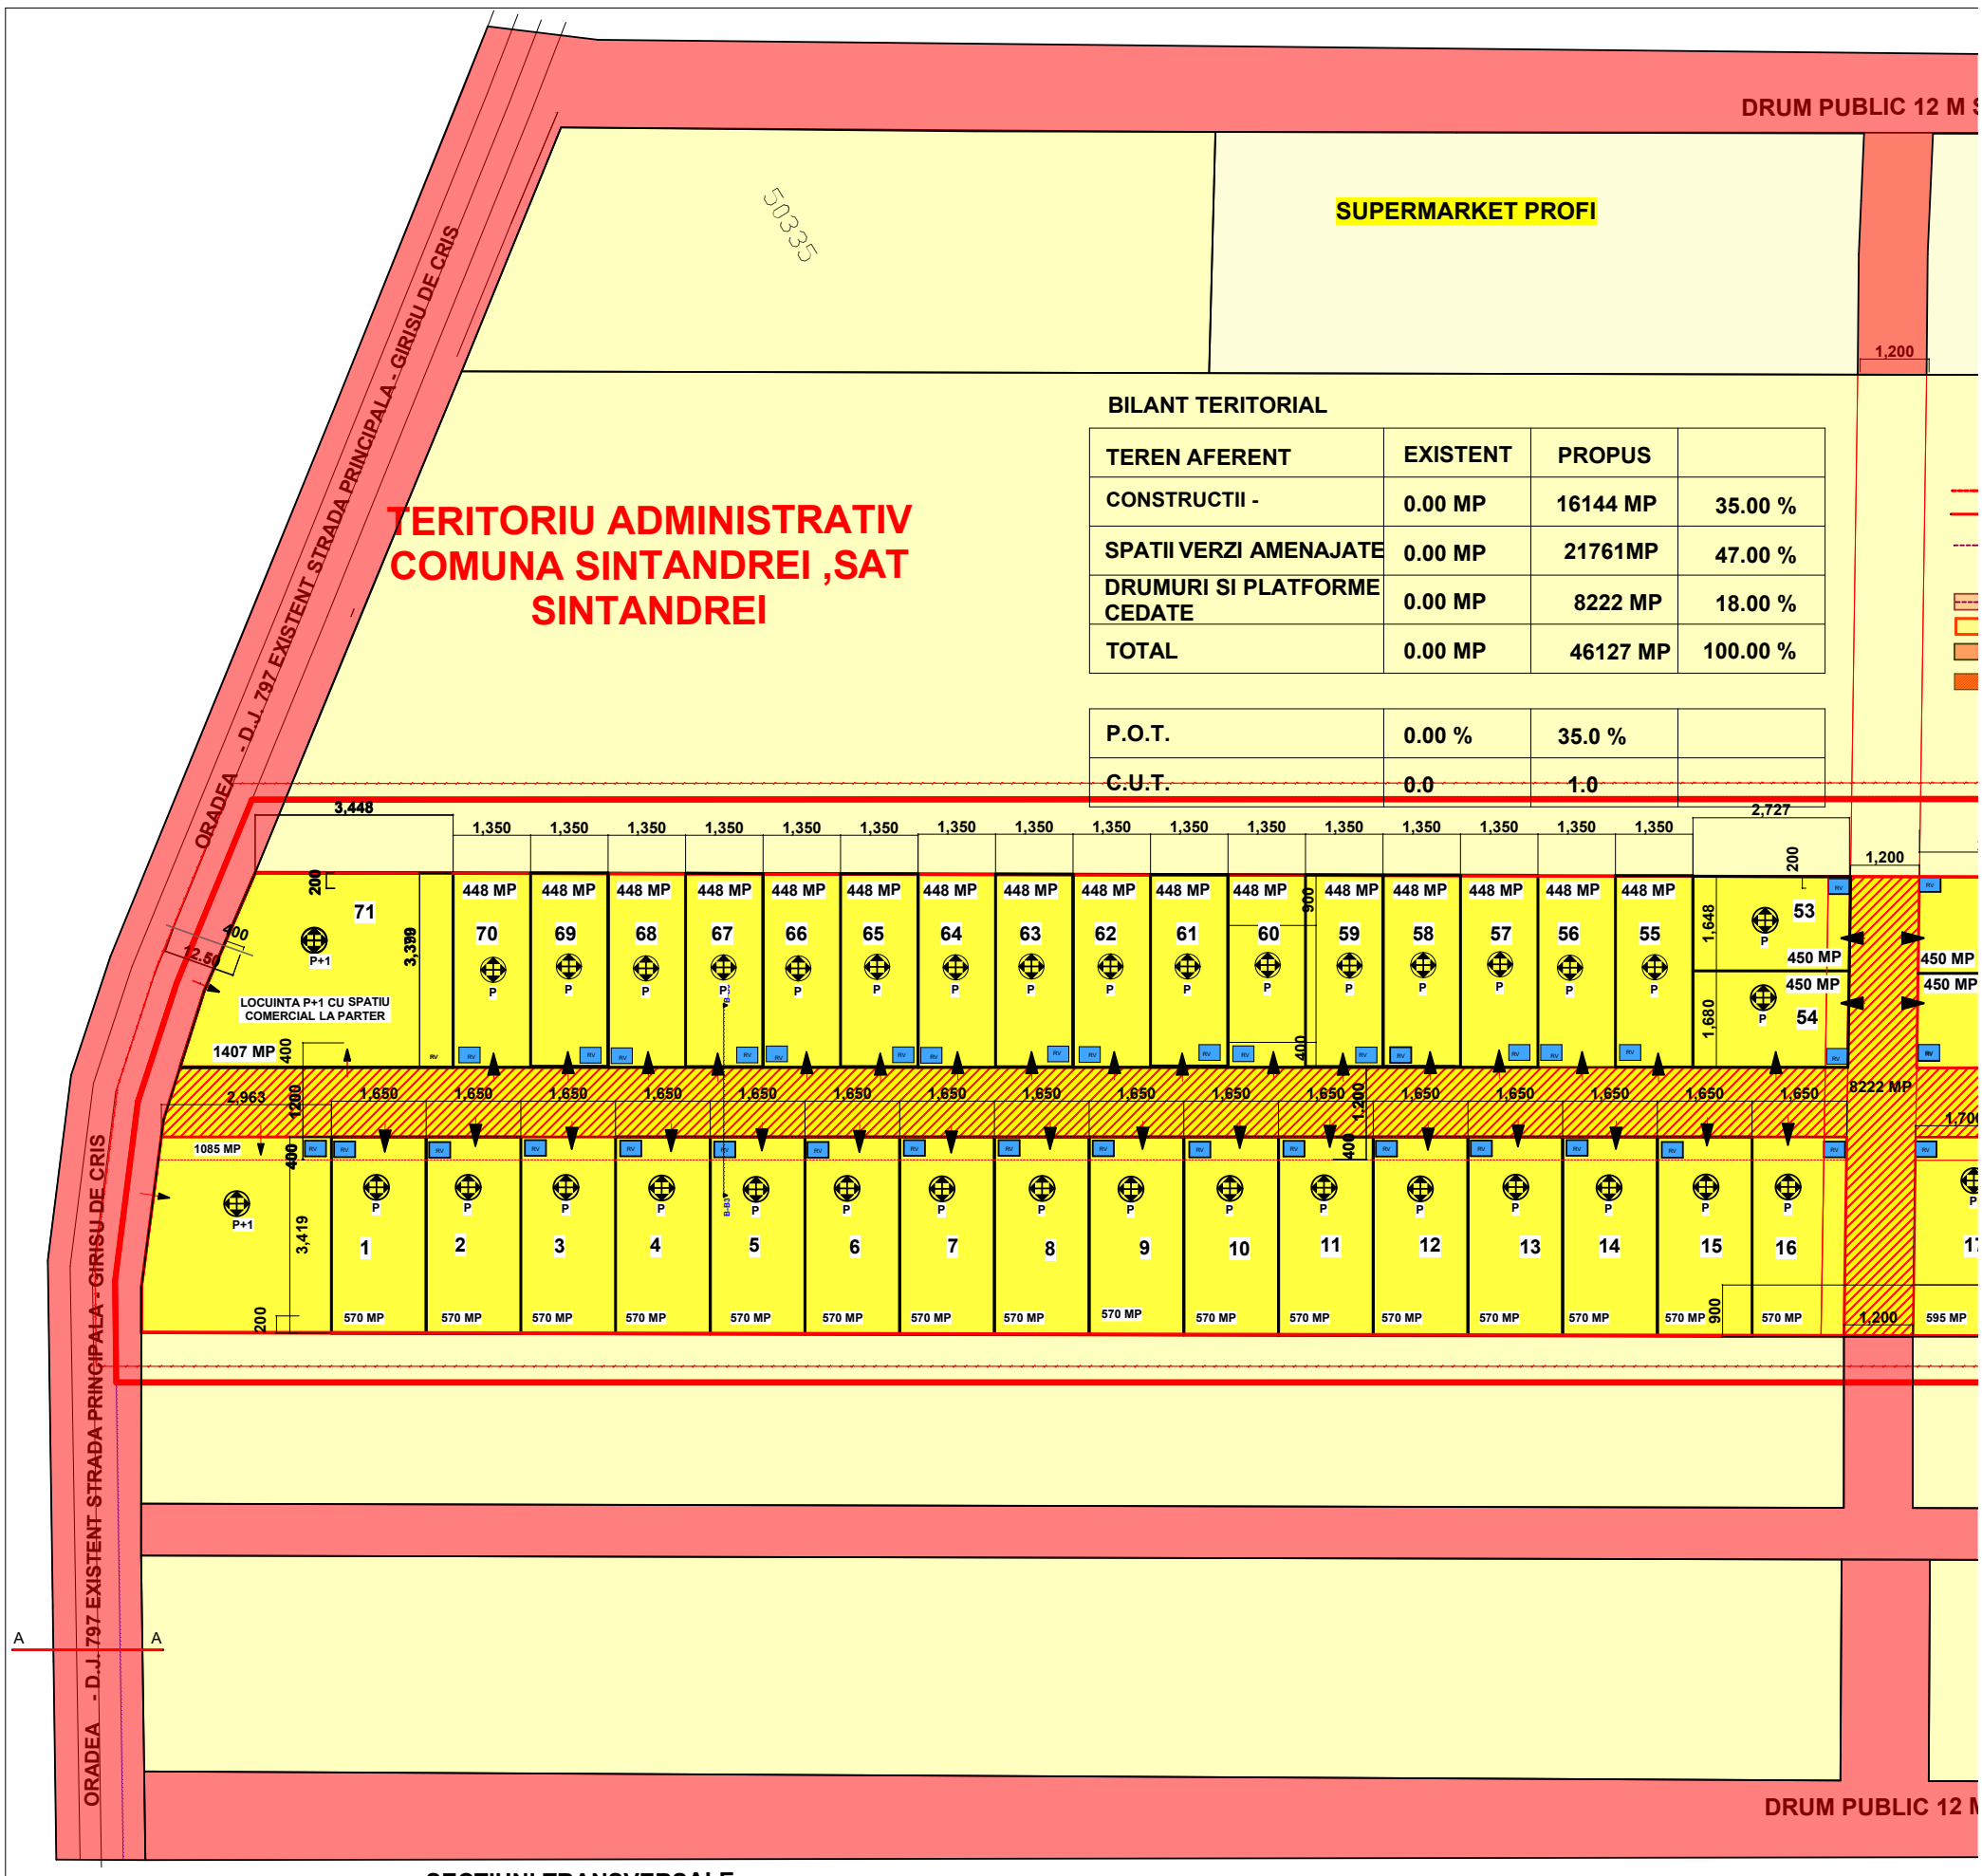

BILANT TERITORIAL

TEREN AFERENT	EXISTENT	PROPUS	
CONSTRUCTII -	0.00 MP	16144 MP	35.00 %
SPATII VERZI AMENAJATE	0.00 MP	21761MP	47.00 %
DRUMURI SI PLATFORME CEDATE	0.00 MP	8222 MP	18.00 %
TOTAL	0.00 MP	46127 MP	100.00 %

P.O.T.	0.00 %	35.0 %	
C.U.T.	0.0	1.0	

SECTIUNI TRANSVERSALE

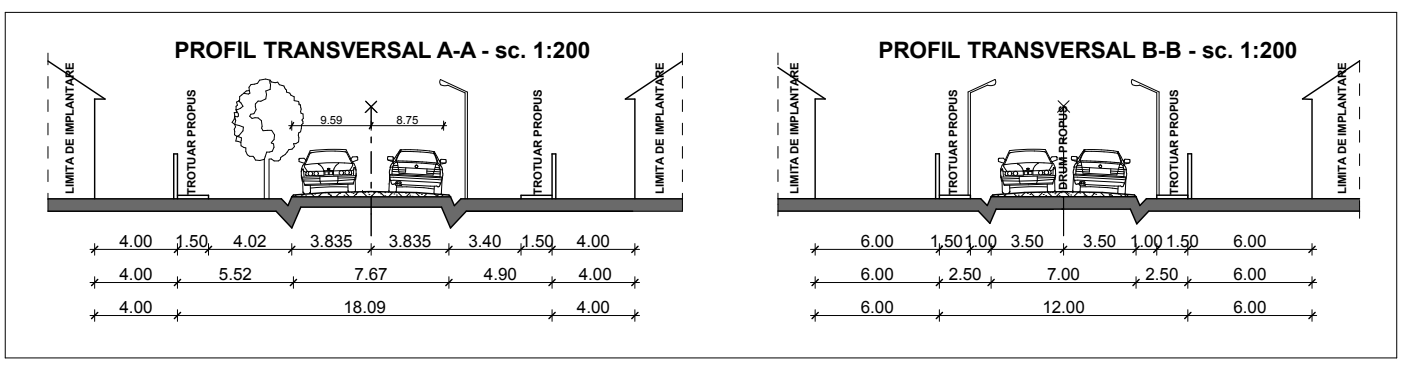

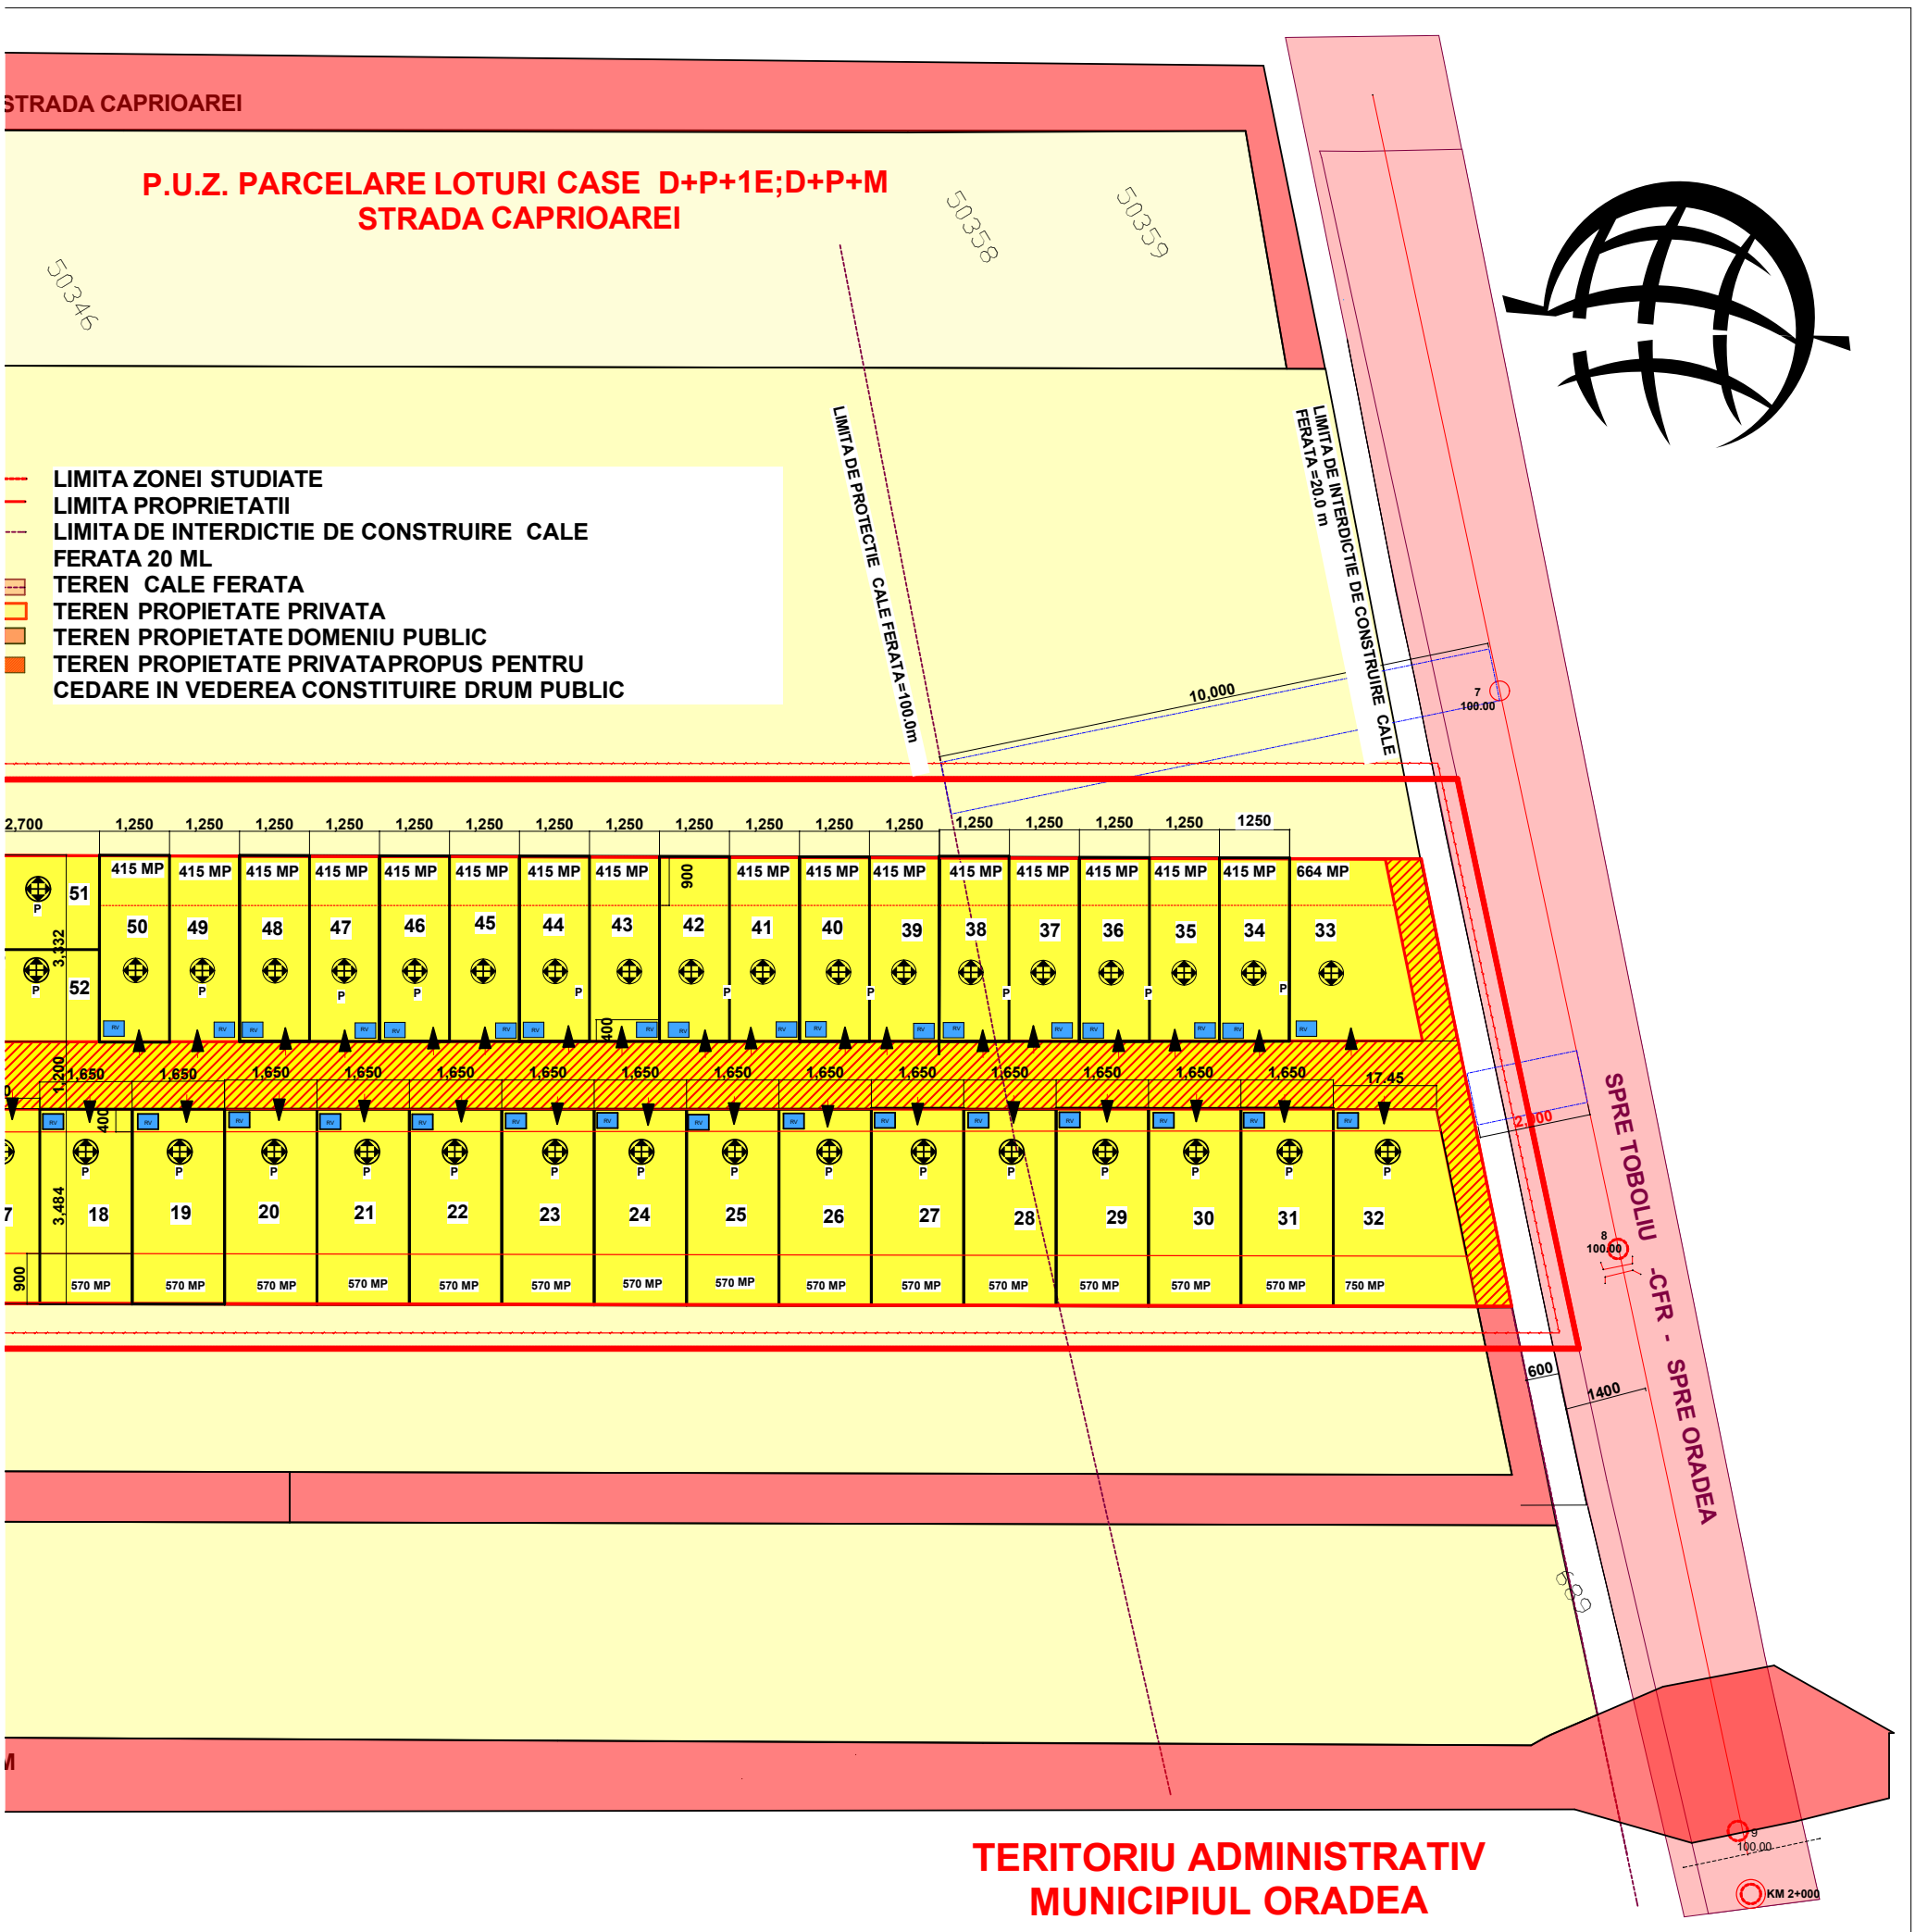

ARH. OLOGU IOAN - BIROU INDIVIDUAL DE ARHITECTURA ORDINUL ARHITECTILOR NR. 2756 C.I.F. 24952122 R.U.R. - D. E.				BENEFICIAR SC PERFECT CERAMIC SRL SI POP MIRCEA VASILE COMUNA SANTANDREI,SAT SANTANDREI , NR. CAD 57295,51000,626, JUD. BIHOR	
SPECIFICATIE	NUME	SEMNATURA	SCARA	TITLU PROIECT P.U.Z. PARCELARE TEREN PENTRU LOCUINTE P SI LOCUINTE P+1 CU SPATII COMERCIALE LA PARTER LA STRADA	
SEF PROIECT	arh. OLOGU IOAN		1:1000		
PROIECTAT	arh. OLOGU IOAN		DATA 2017	TITLU PLANSA PLAN DE SITUATIE CIRCULATIA TERENURILOR	PLANSA NR. U 4
DESENAT	arh. OLOGU IOAN				